



**B**

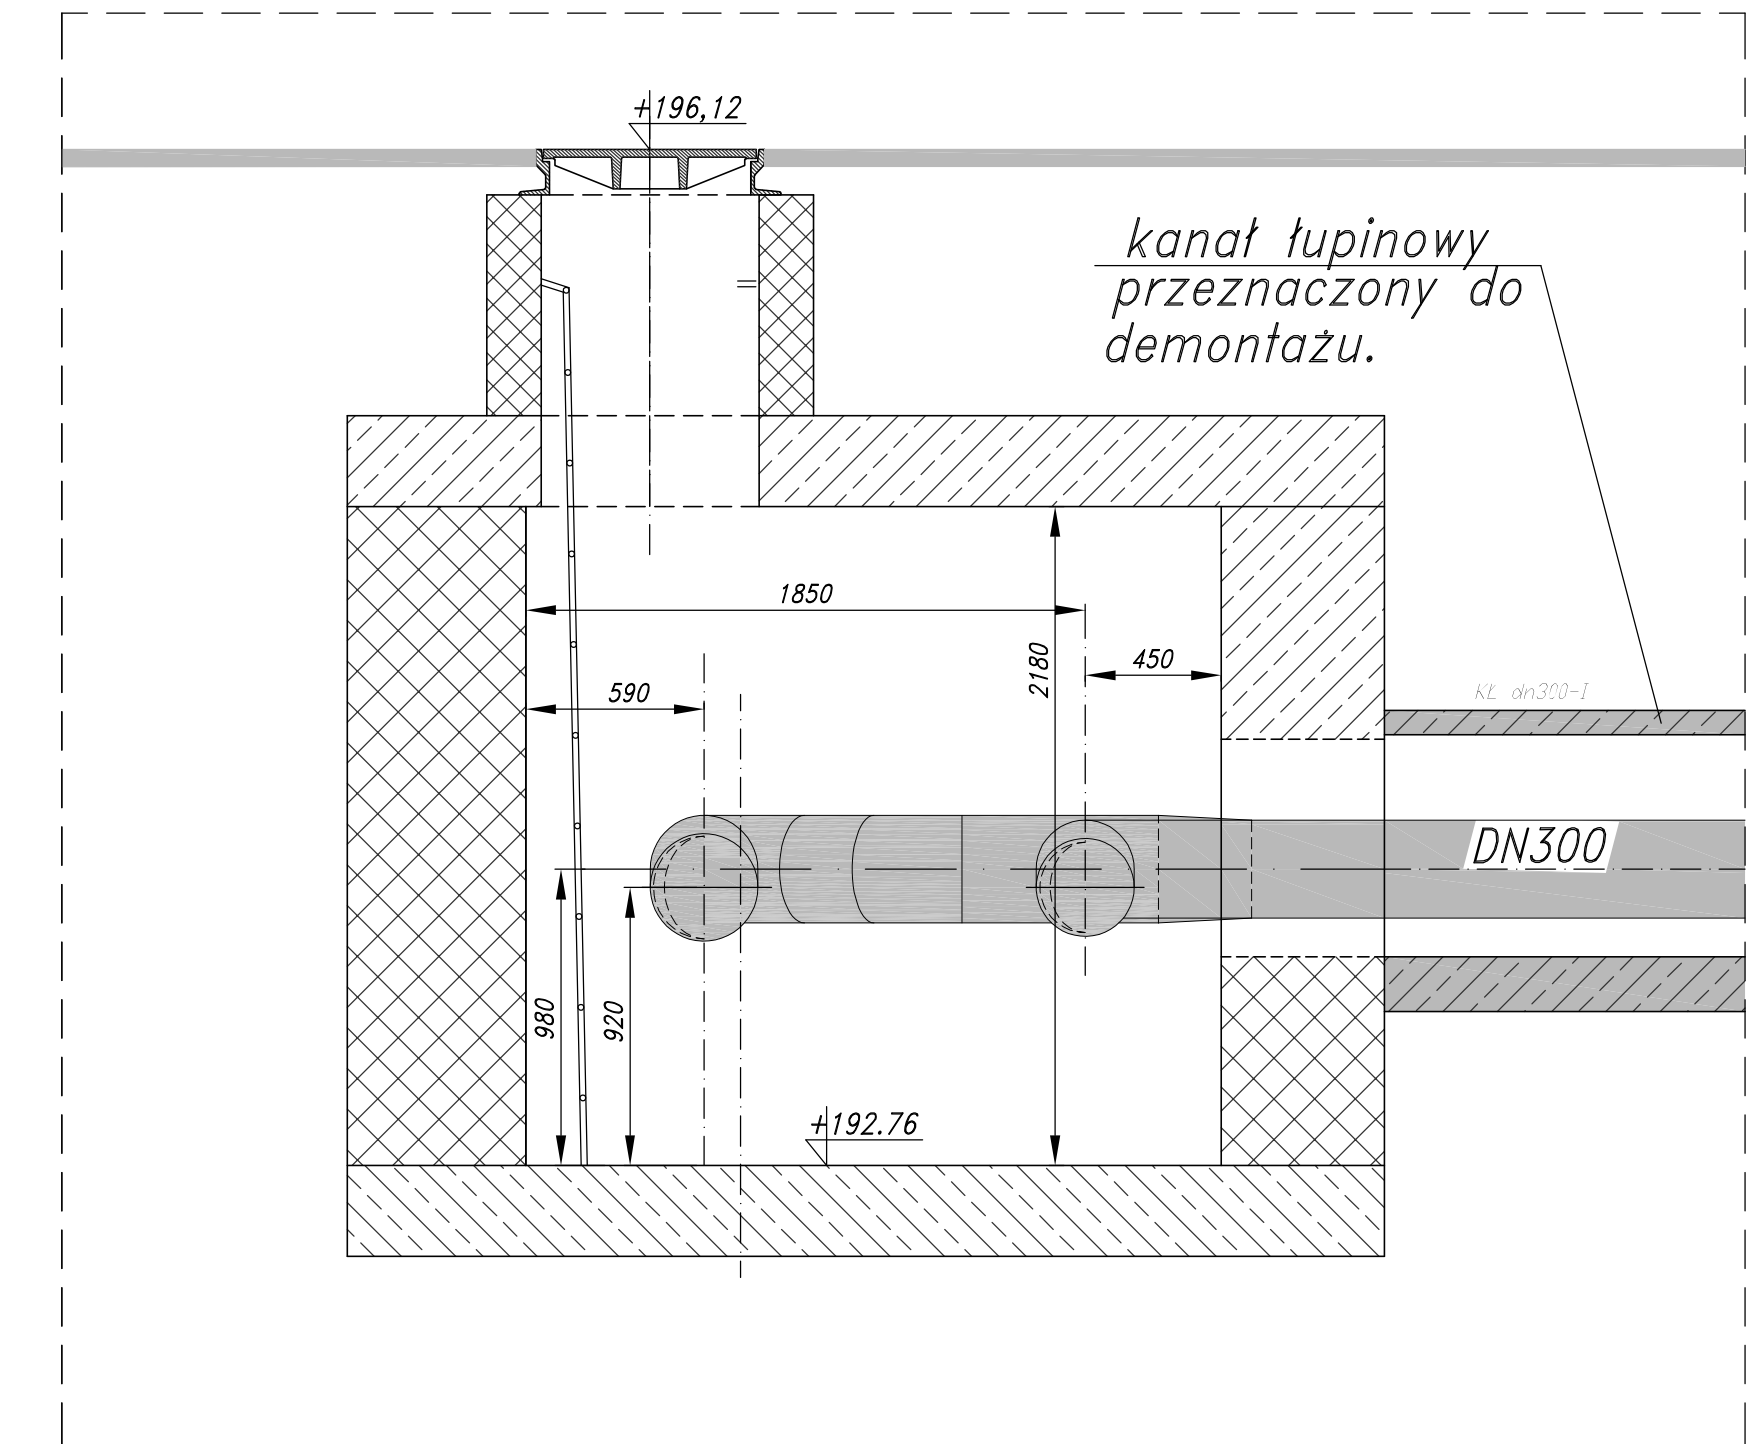

kanat łupinowy  
przeznaczony do  
demontażu.



Elementy demontowane oznaczone kolorem  
żółtym oraz szarym

 <b>BIURO PROJEKTOWO USŁUGOWE</b>	16-1044 Łódź ul. Młoka i Bogusława 5a 91-001 Łódź tel. 042 257 04 40 fax 042 257 04 41 e-mail: biuro@pau.uslugi.pl www.pau.uslugi.pl																
	<b>Nazwa i adres odbiorcy:</b> Zakład Budowlany nr 1 (zawieszony) ul. Politechniki 24/20K30 • kasa PK-2054/1 do kasy K-702 wraz z odbiorcą - os. Siniak-Szymonowicz • Łódź.																
<b>Przedmiot rysunku:</b> Rzut i przekrój kondygn. PK-2054/1 - stan istniejący.		<b>Nr rysunku:</b> 1/1															
<table border="1"> <thead> <tr> <th>Imię i nazwisko</th> <th>Nr uprawnień</th> <th>Podpis</th> </tr> </thead> <tbody> <tr> <td><i>Projektant</i></td> <td>mgr inż. Piotr Horaszkiewicz</td> <td>UD/4943/PBS/22</td> </tr> <tr> <td><i>Wykonawca</i></td> <td>mgr inż. Izabella Dobrzańska-Kominska</td> <td>UD/5563/P005/06</td> </tr> <tr> <td><i>Wydawca</i></td> <td>techn. Edward Kutniak</td> <td></td> </tr> <tr> <td><i>Uwagi</i></td> <td></td> <td></td> </tr> </tbody> </table>		Imię i nazwisko	Nr uprawnień	Podpis	<i>Projektant</i>	mgr inż. Piotr Horaszkiewicz	UD/4943/PBS/22	<i>Wykonawca</i>	mgr inż. Izabella Dobrzańska-Kominska	UD/5563/P005/06	<i>Wydawca</i>	techn. Edward Kutniak		<i>Uwagi</i>			Poniżej: Sankom F.A.P. 1/1
Imię i nazwisko	Nr uprawnień	Podpis															
<i>Projektant</i>	mgr inż. Piotr Horaszkiewicz	UD/4943/PBS/22															
<i>Wykonawca</i>	mgr inż. Izabella Dobrzańska-Kominska	UD/5563/P005/06															
<i>Wydawca</i>	techn. Edward Kutniak																
<i>Uwagi</i>																	
Data: 09.03.2023		Strona: 1/25															