



Rzut

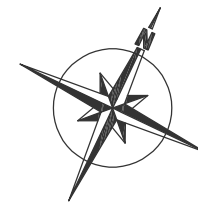


Likwidowana komora K-704
skala 1:25

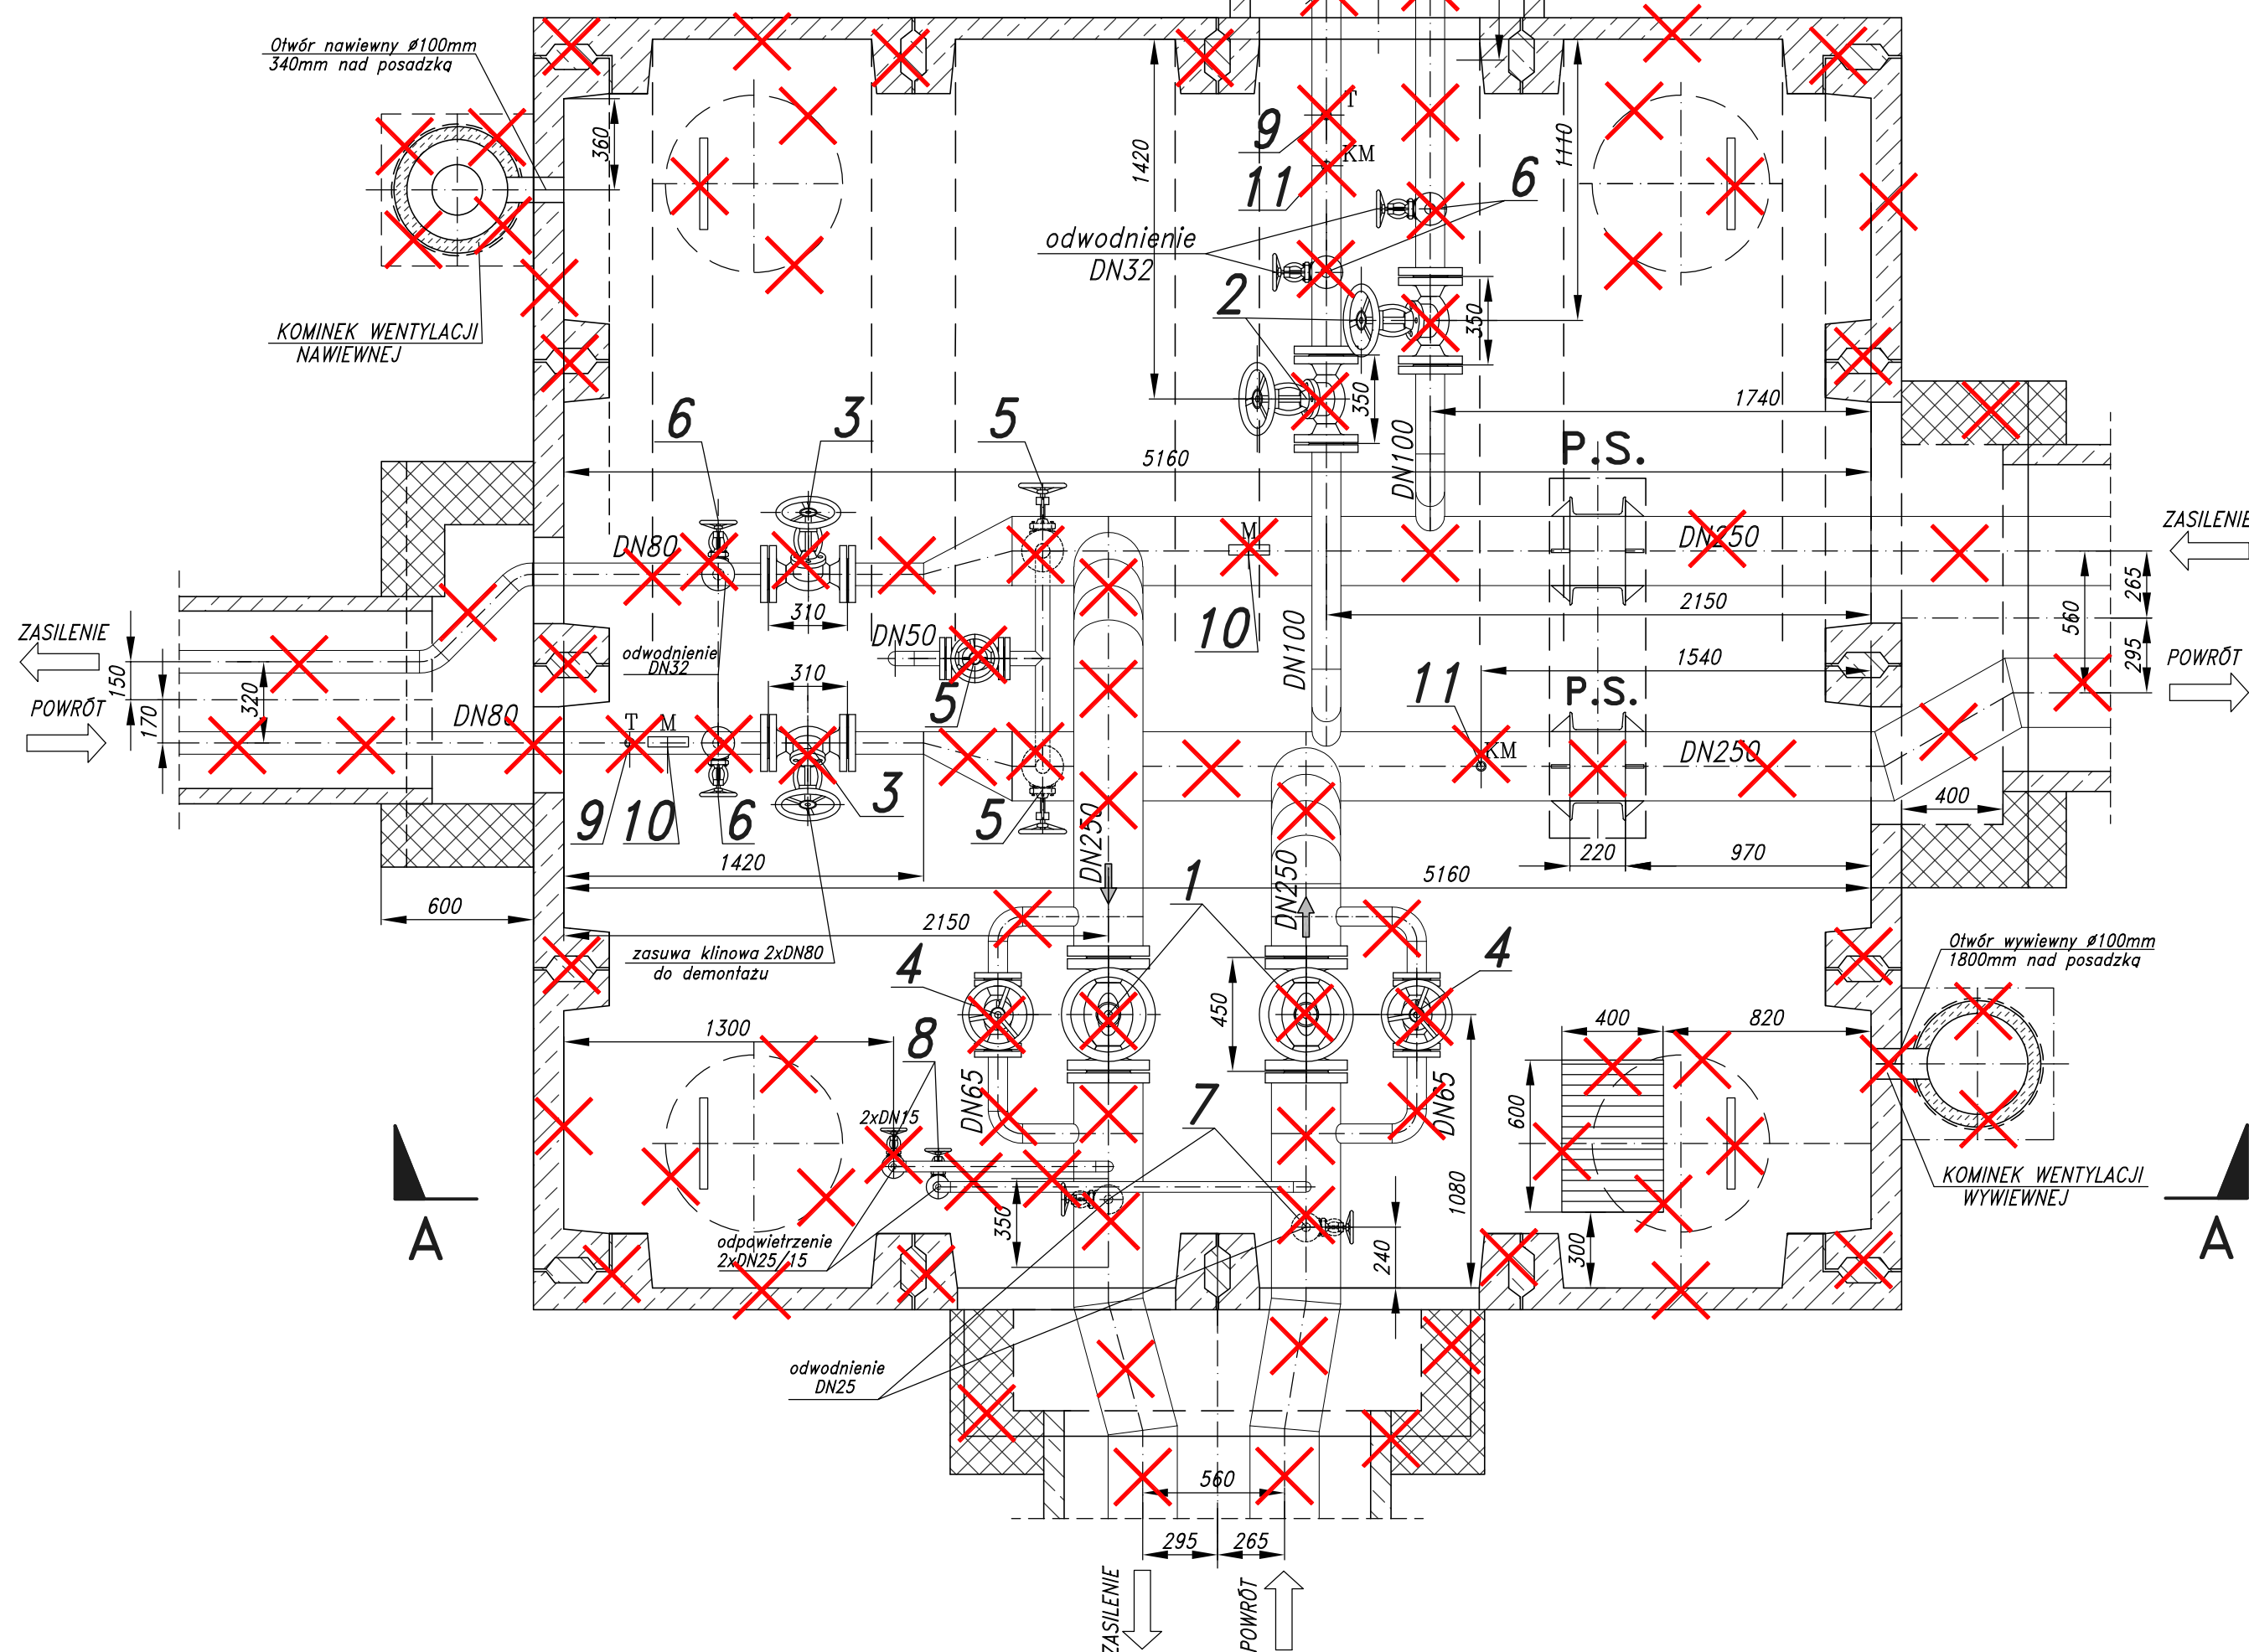


Specyfikacja demontażu armatury oraz rurociągów występujących obecnie w likwidowanej komorze ciepłowniczej K-704

NR	NAZWA ARMATURY	Jednostka	ILOŚĆ
1	Zasuwa klinowa owalna kolnierzowa dn250	szt.	2
2	Zasuwa klinowa owalna kolnierzowa dn100	szt.	2
3	Zasuwa klinowa owalna kolnierzowa dn80	szt.	2
4	Zasuwa klinowa owalna kolnierzowa dn65	szt.	2
5	Zawór zaporowy kolnierzowy dn50	szt.	3
6	Zawór zaporowy kolnierzowy dn32 (odwodnienie)	szt.	4
7	Zawór zaporowy kolnierzowy dn25 (odwodnienie)	szt.	2
8	Zawór zaporowy kolnierzowy dn15(odpowietrzenie)	szt.	2
9	Termometr prosty 0-150°	szt.	2
10	Manometr tarczowy 0-1,6MPa	szt.	2
11	Kurek manometryczny fig.249	szt.	2
-	Rury stalowe b/sz wg PN-80/H-74219 dn 250	mb	8,8
-	Rury stalowe b/sz wg PN-80/H-74219 dn 100	mb	4,1
-	Rury stalowe b/sz wg PN-80/H-74219 dn 80	mb	3,8
-	Rury stalowe b/sz wg PN-80/H-74219 dn 65	mb	2,2
-	Rury stalowe b/sz wg PN-80/H-74219 dn 50	mb	2,0
-	Rury stalowe b/sz wg PN-80/H-74219 dn 32	mb	2,8
-	Rury stalowe b/sz wg PN-80/H-74219 dn 25	mb	17,2
-	Rury stalowe b/sz wg PN-80/H-74219 dn 15	mb	0,2
-	Kolnierz stalowy płaski dn250	szt.	4
-	Kolnierz stalowy płaski dn100	szt.	4
-	Kolnierz stalowy płaski dn80	szt.	4
-	Kolnierz stalowy płaski dn65	szt.	4
-	Kolnierz stalowy płaski dn50	szt.	6
-	Kolnierz stalowy płaski dn32	szt.	8
-	Kolnierz stalowy płaski dn25	szt.	4
-	Kolnierz stalowy płaski dn15	szt.	4

Przekrój A-A

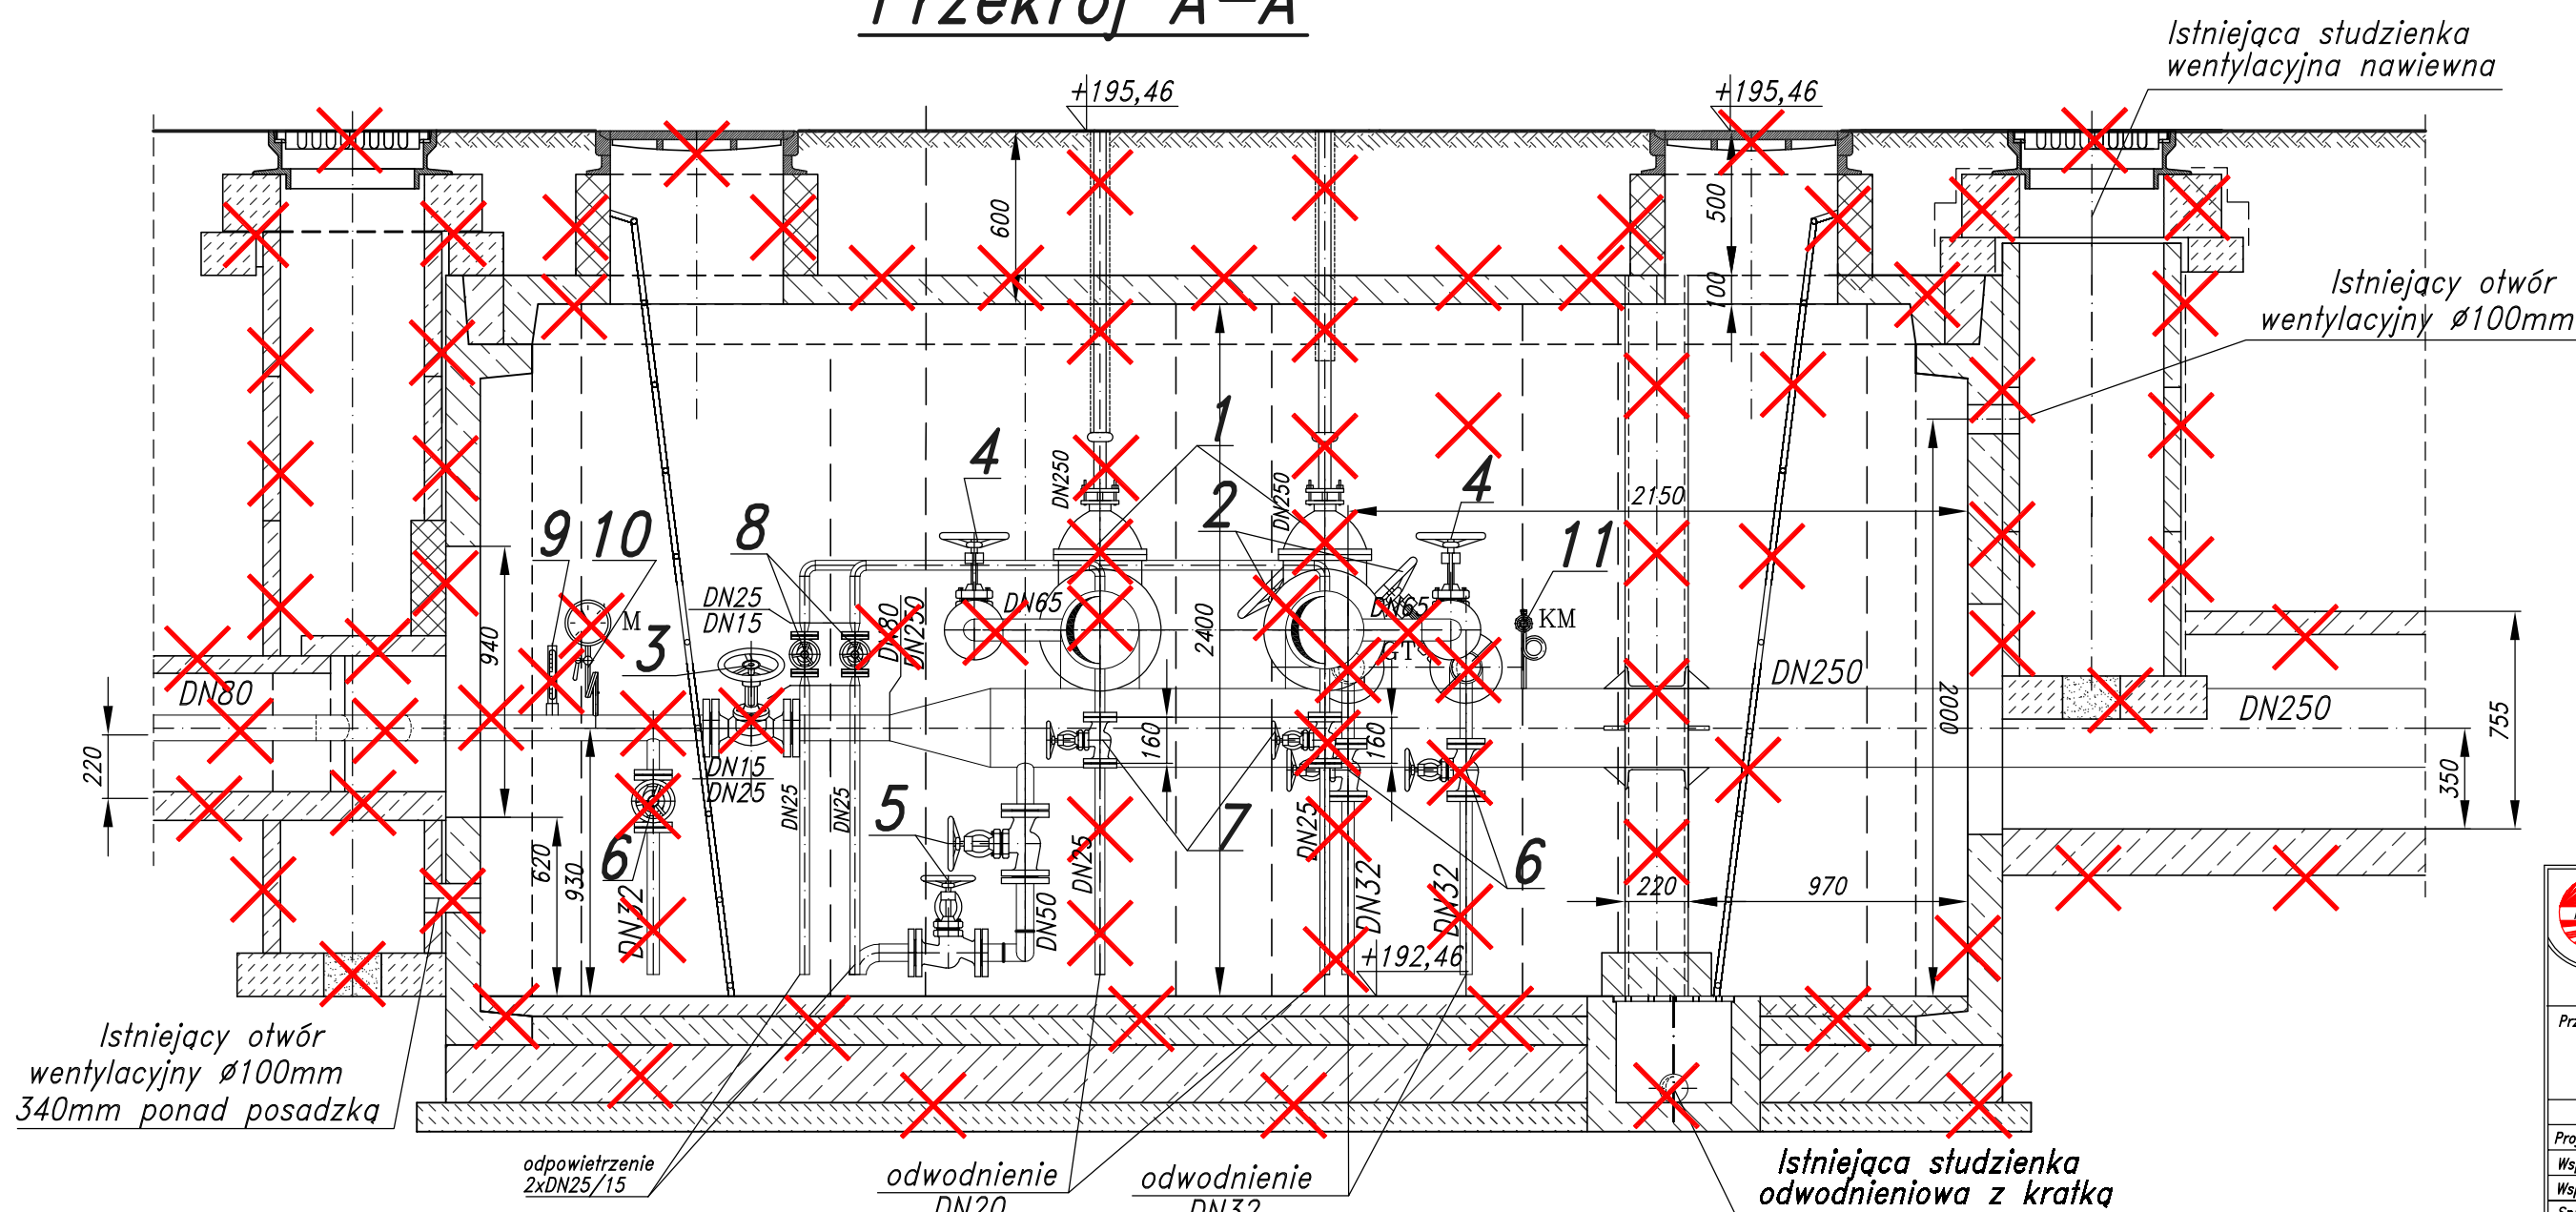

		92-434 Łódź ul. Maszka z Bogdanica 5 lok. II tel.: 42 670-61-40 bp@pau.pl bp@pau.pl	
Nazwa i adres obiektu: Przebudowa i budowa sieci ciepłowniczej od połączenia z siecią przełożoną 2xDN350 w kanale KP-2054/1 do komory K-705 wraz z odciami - os. Retkinia-Sympatyczna w Łodzi.		Nr rysunku: 15	
Przedmiot rysunku: Rzut i przekrój likwidowanej komory K-704		Branża: sanitarna	
Imię i nazwisko mgr inż. Piotr Horasimczuk		Podpis	
Nr uprawnień ŁOD/4943/PBS/22			
Współpraca mgr inż. Izabela Drobnik-Kamińska			
Współpraca techn. Andrzej Kuzniak			
Sprawdzający -			
Data: 09.2023		Skala: 1:25	