Rzut i przekroje pomieszczenia węzła cieplnego w bloku nr 176 przy ul. Hubala 1 w Łodzi
STAN ISTNIEJĄCY

SKALA 1:50

Przekrój A–A

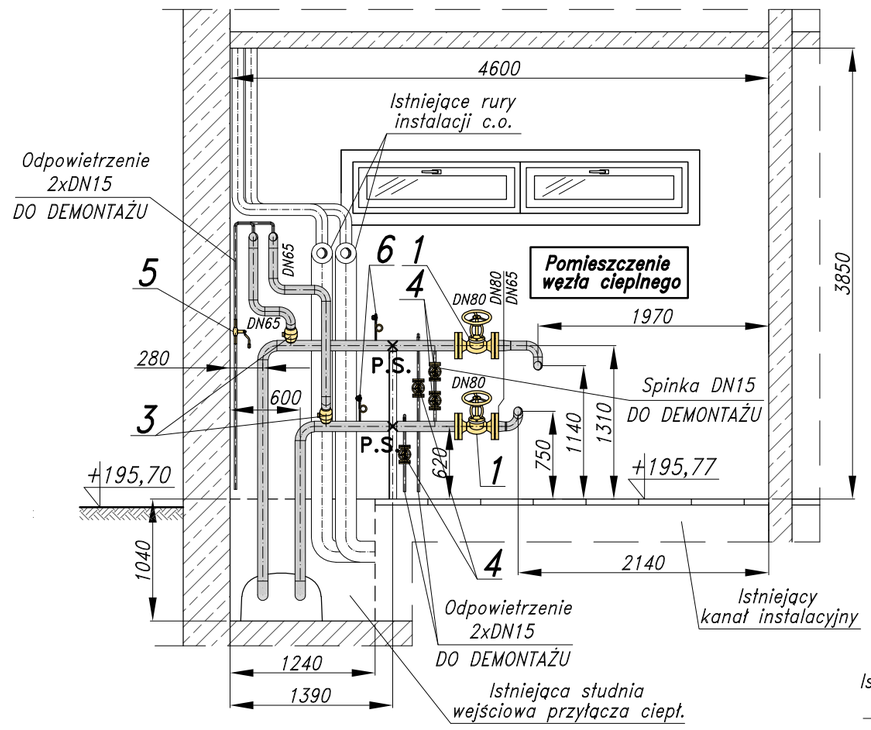

Przekrój B–B

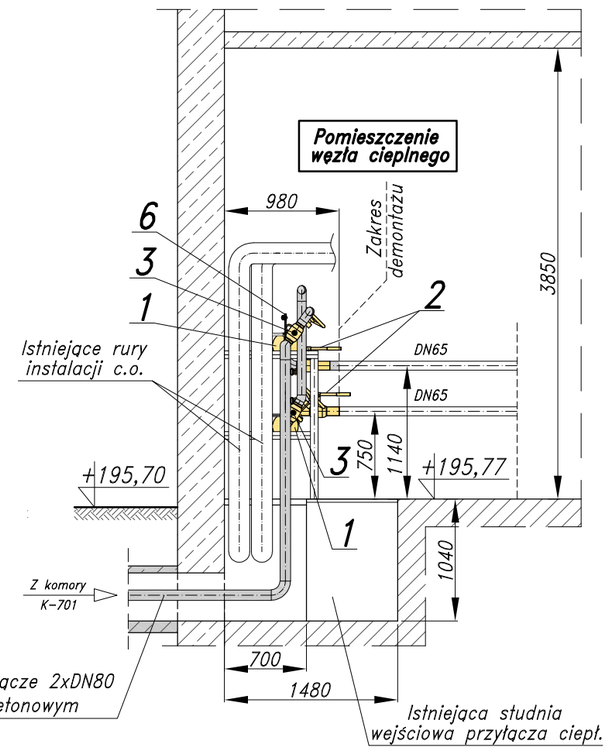

Rzut

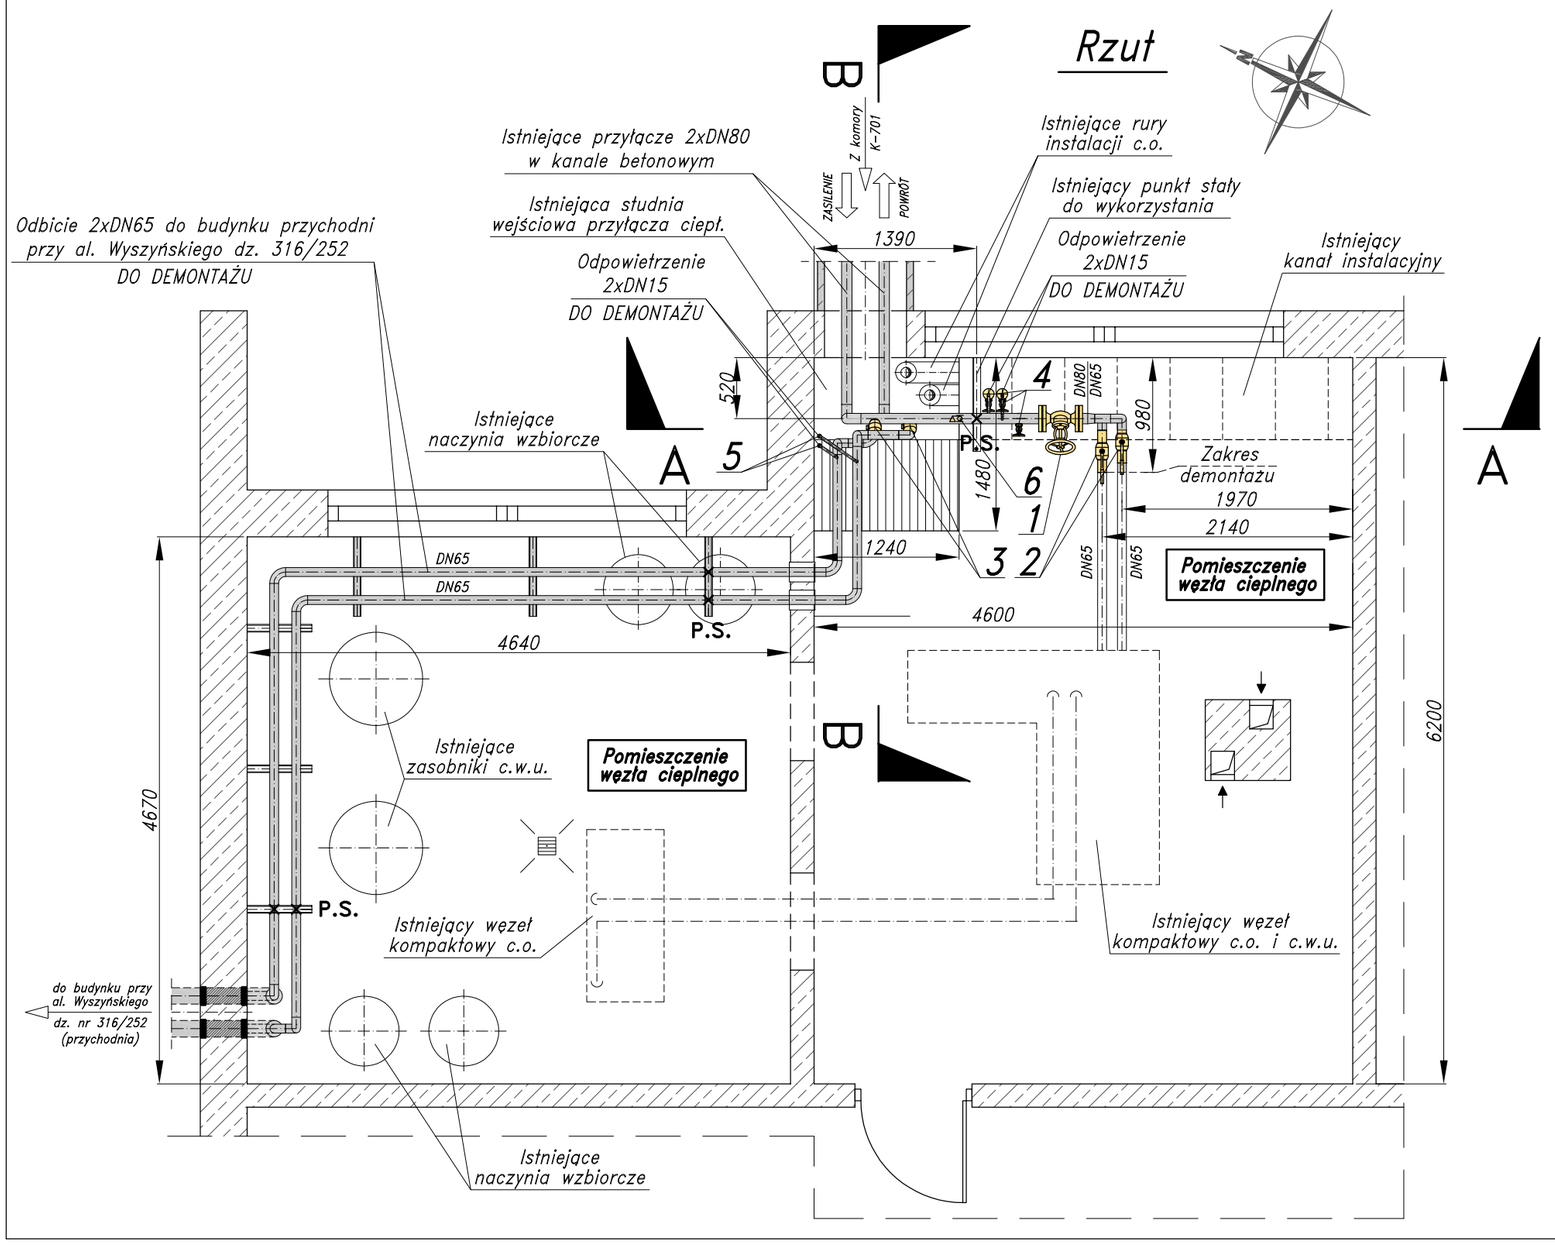

Uwaga:
Rurociągi i armatura demontowana oznaczone kolorem szarym oraz żółtym.

Istniejące zawory kulowe na przyłączu należy wymienić ze względu na podejrzenie złego montażu (zbyt krótkie lub skrócone)

Specyfikacja rurociągów i armatury demontowanej w węźle cieplnym w bloku nr 176 przy ul. Hubala 1 w Łodzi

NR	NAZWA ARMATURY	Jednostka	Ilość
1	Zawór zaporowy kołnierzowy dn80	szt.	2
2	Zawór odcinający kulowy spawany dn65	szt.	2
3	Zawór odcinający kulowy spawany do wcinki na gorąco dn65	szt.	2
4	Zawór zaporowy kołnierzowy dn15	szt.	4
5	Zawór odcinający kulowy spawany dn15	szt.	2
6	Zawór manometrowy fig. 249 wraz z rurką manometryczną	szt.	2
7	Rury stalowe b/sz wg PN-80/H-74219 dn 80 wraz z izolacją	mb	8,5
8	Rury stalowe b/sz wg PN-80/H-74219 dn 65	mb	28,0
9	Rury stalowe b/sz wg PN-80/H-74219 dn 15	mb	8,0

BIURO PROJEKTOWO USŁUGOWE
92-434 Łódź
ul. Maćka z Bogdańca 5 lok.II
tel.: 42 670-81-40
bpuisan@o2.pl
bpu.isan@o2.pl

Nazwa i adres obiektu:
Przebudowa i budowa sieci ciepłowniczej od połączenia z siecią preizolowaną 2xDN350 w kanale KP–2054/1 do komory K–705 wraz z odbiciami – os. Retkinia–Sympatyczna w Łodzi

Nr rysunku: 17.1

Przedmiot rysunku:
Rzut i przekroje pomieszczenia węzła cieplnego w bloku nr 176 przy ul. Hubala 1 w Łodzi – STAN ISTNIEJĄCY

Branża: sanitarna

Faza: P.T.

	Imię i nazwisko	Nr uprawnień	Podpis
Projektant	mgr inż. Piotr Harasimczuk	LOD/4943/PBS/22	
Współpraca	mgr inż. Izabela Drobnik–Kamińska	LOD/0563/POOS/06	
Współpraca	techn. Andrzej Kuźniak	–	
Sprawdzający	–	–	
Data: 09.2023	Skala: 1:50		