
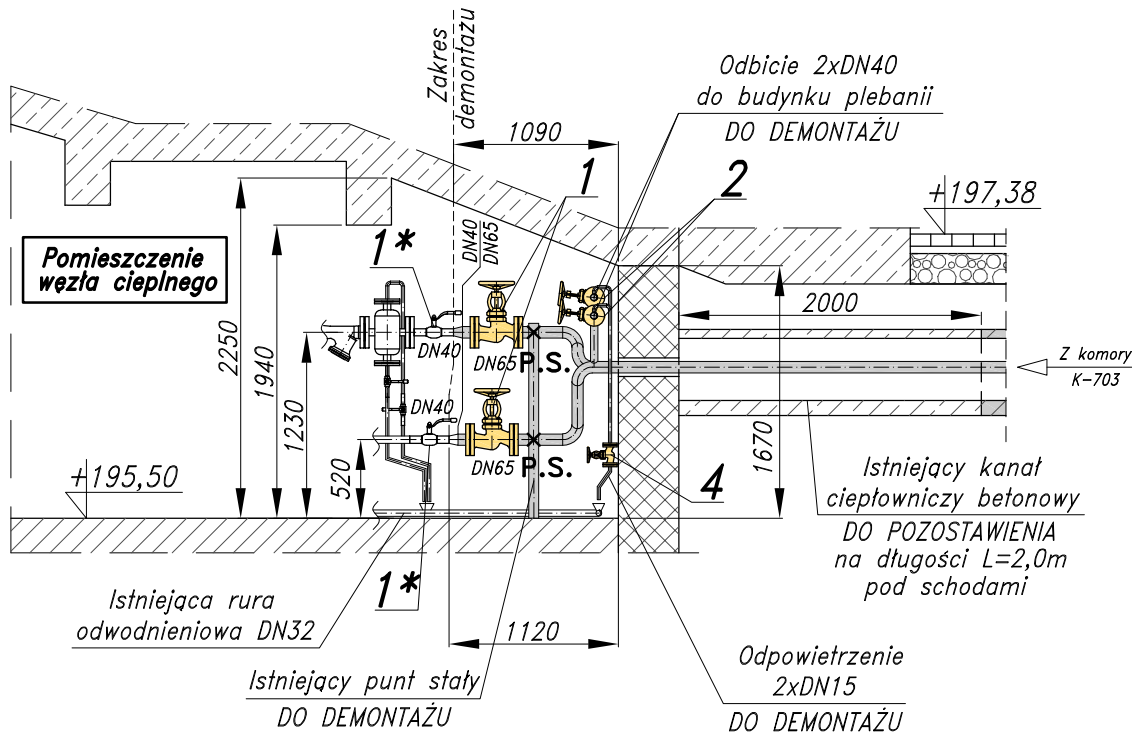


Rzut i przekroje pomieszczenia węzła cieplnego
w budynku kościoła przy ul. Retkińskiej 127 w Łodzi
STAN ISTNIEJĄCY


SKALA 1:50

Przekrój B-B

Przekrój A-A

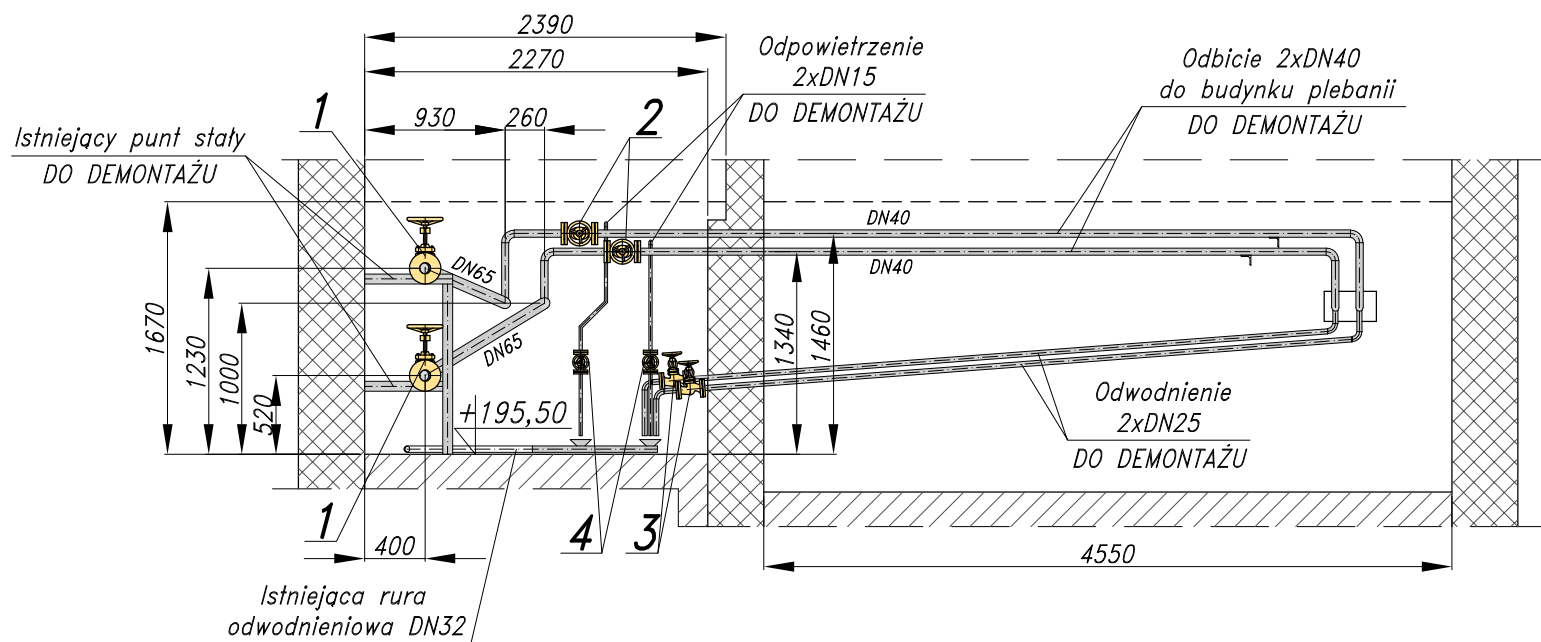

Rzut

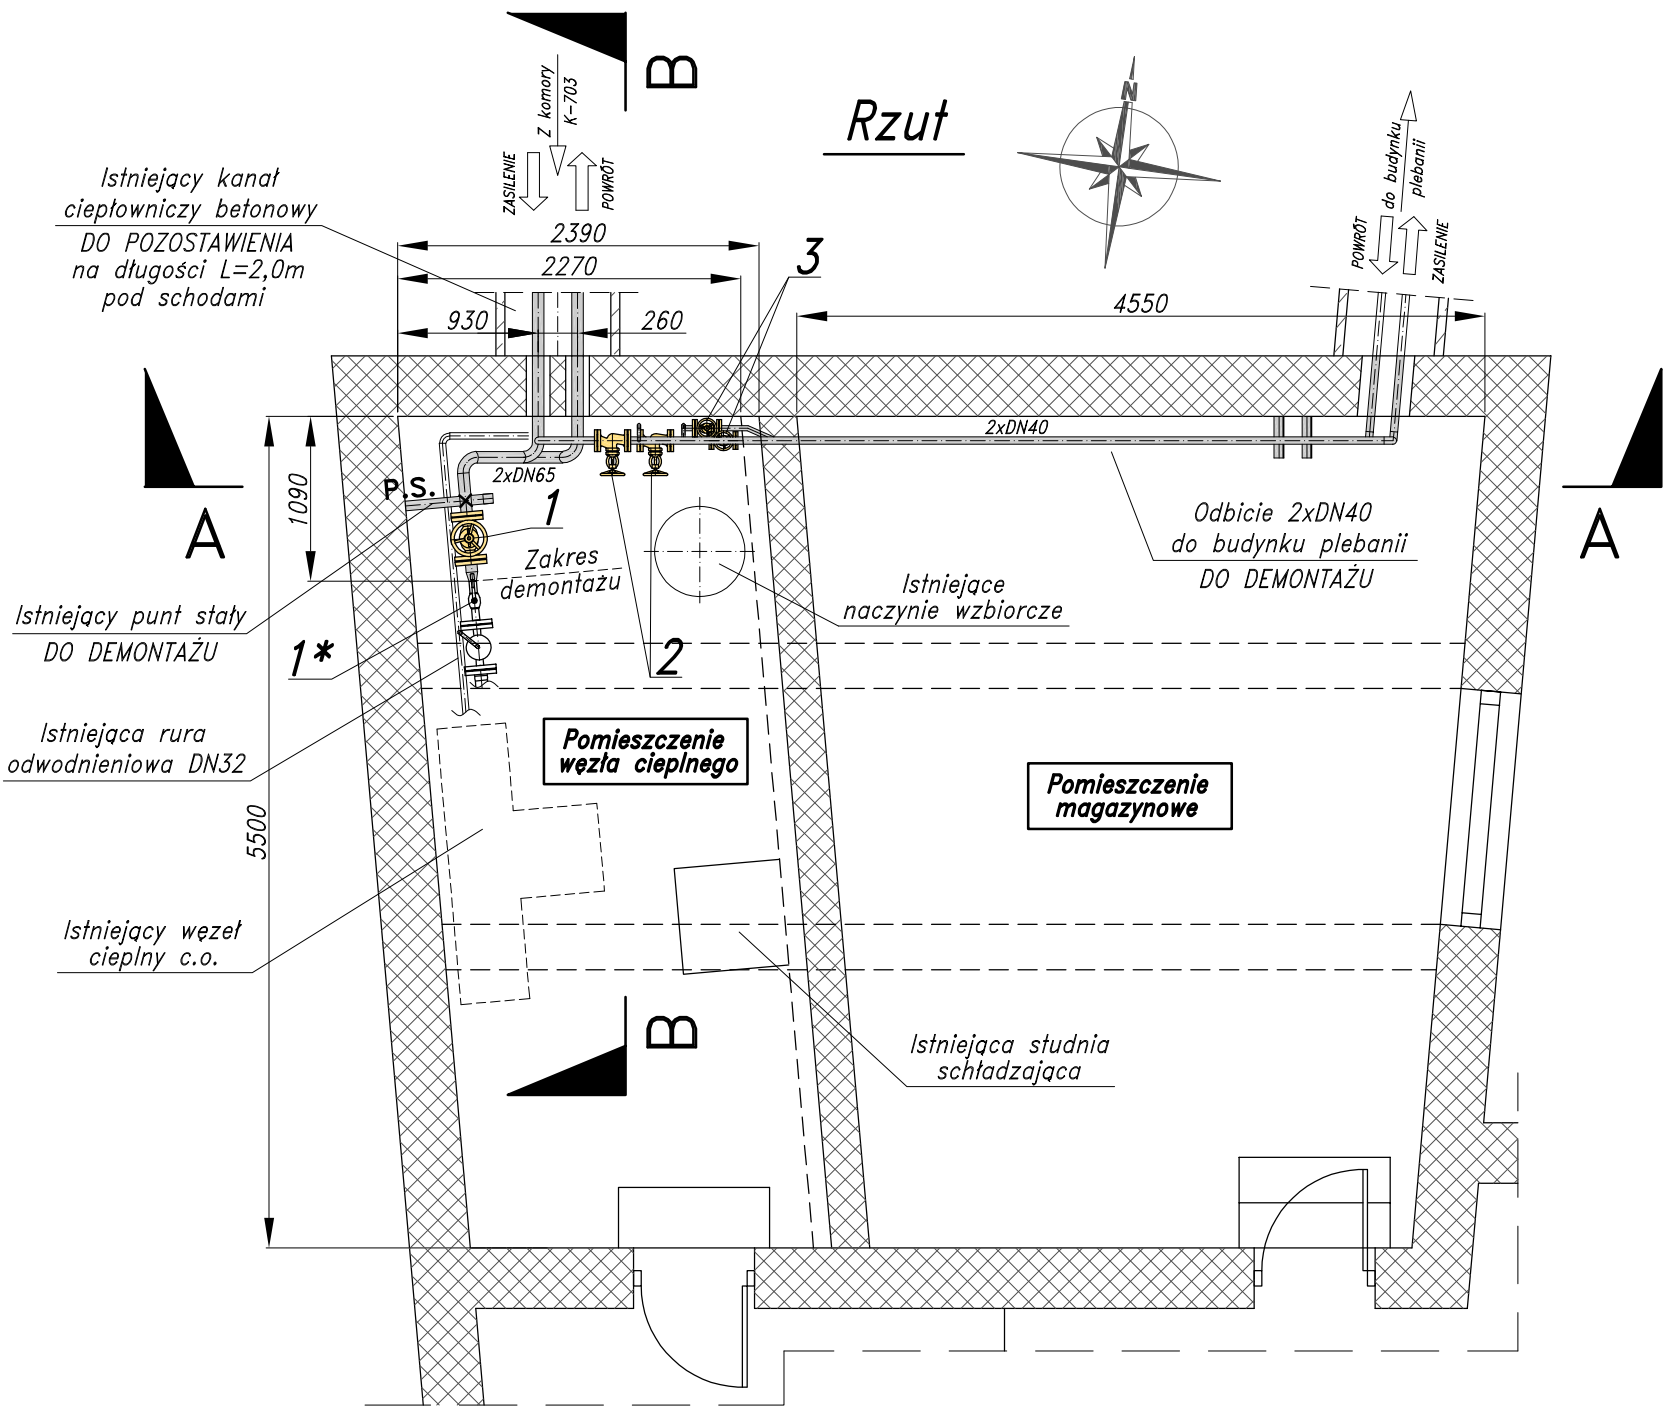

Uwaga:
Rurociągi i armatura demontowana
oznaczone kolorem szarym oraz żółtym.

Specyfikacja rurociągów i armatury demontowanej w węźle cieplnym
w budynku kościoła przy ul. Retkińskiej 127 w Łodzi

NR	NAZWA	ARMATURY	Jednostka	Ilość
1	Zawór zaporowy kołnierzowy dn65		szt.	2
2	Zawór zaporowy kołnierzowy dn40		szt.	2
3	Zawór zaporowy kołnierzowy dn25		szt.	2
4	Zawór zaporowy kołnierzowy dn15		szt.	2
5	Rury stalowe b/sz wg PN-80/H-74219 dn 65 wraz z izolacją		mb	3,8
6	Rury stalowe b/sz wg PN-80/H-74219 dn 40 wraz z izolacją		mb	13,1
7	Rury stalowe b/sz wg PN-80/H-74219 dn 25 wraz z izolacją		mb	10,0
8	Rury stalowe b/sz wg PN-80/H-74219 dn 15		mb	2,7

Specyfikacja armatury pozostającej w węźle cieplnym w budynku kościoła
przy ul. Retkińskiej 127 w Łodzi

NR	NAZWA	ARMATURY	Jednostka	Ilość
1*	Zawór odcinający kulowy spawany dn80		szt.	2

		92-434 Łódź ul. Małka z Bogdańca 5 lok.II		tel.: 42 670-81-40 bpulsan@o2.pl bpulsan@o2.pl	
Nazwa i adres obiektu: Przebudowa i budowa sieci ciepłowniczej od połączenia z siecią preizolowaną 2xDN350 w kanale KP-2054/1 do komory K-705 wraz z odbiciami - os. Retkinia-Sympatyczna w Łodzi					
Nr rysunku: 26.1					
Przedmiot rysunku: Rzut i przekroje pomieszczenia węzła cieplnego w budynku kościoła przy ul. Retkińskiej 127 w Łodzi - STAN ISTNIEJĄCY					
Branża: sanitarna					
Faza: P.T.					
Podpis					
Imię i nazwisko		Nr uprawnień			
Projektant mgr inż. Piotr Harasimczuk		LOD/4943/PBS/22			
Współpraca mgr inż. Izabela Drobniak-Kamińska		LOD/0563/POOS/06			
Współpraca techn. Andrzej Kuźniak		-			
Sprawdzający -		-			
Data: 09.2023		Skala: 1:50			