



Rzut i przekroje pomieszczenia węzła ciepłego  
w budynku kościoła przy ul. Retkińskiej 127 w Łodzi  
STAN PROJEKTOWANY

SKALA 1:50


Przekrój A-A

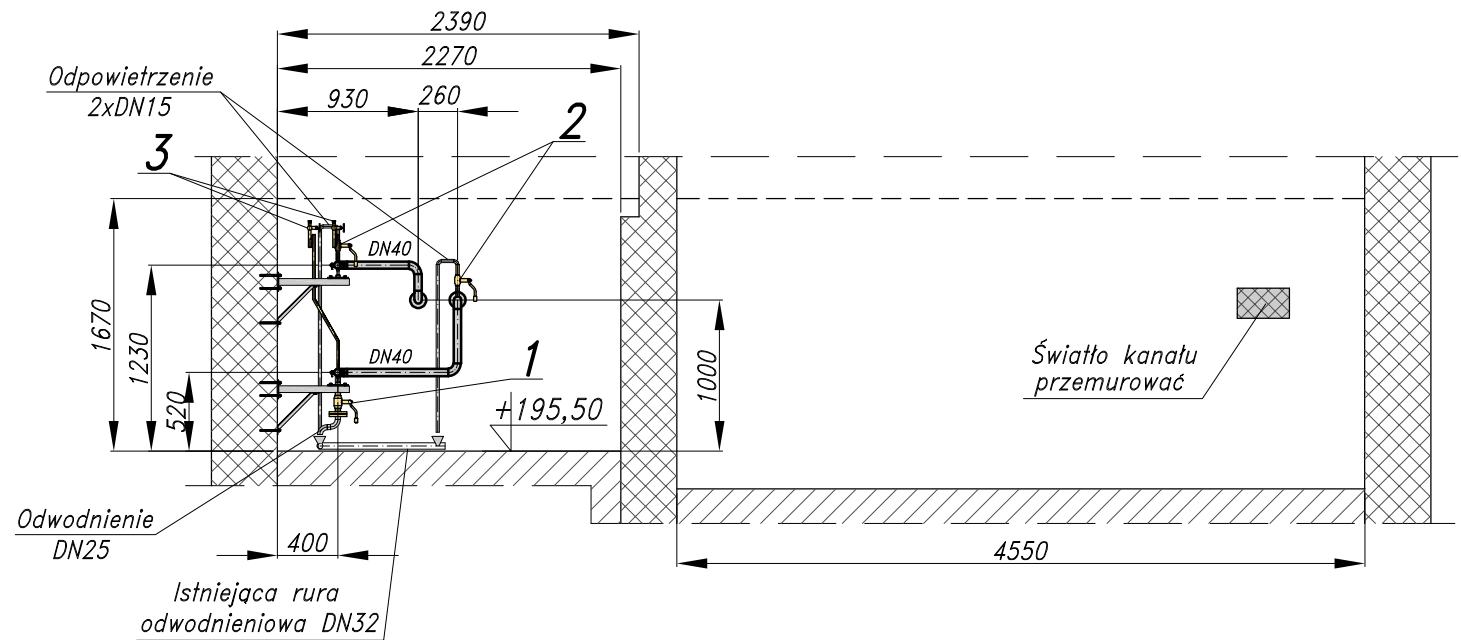

Przekrój B-B

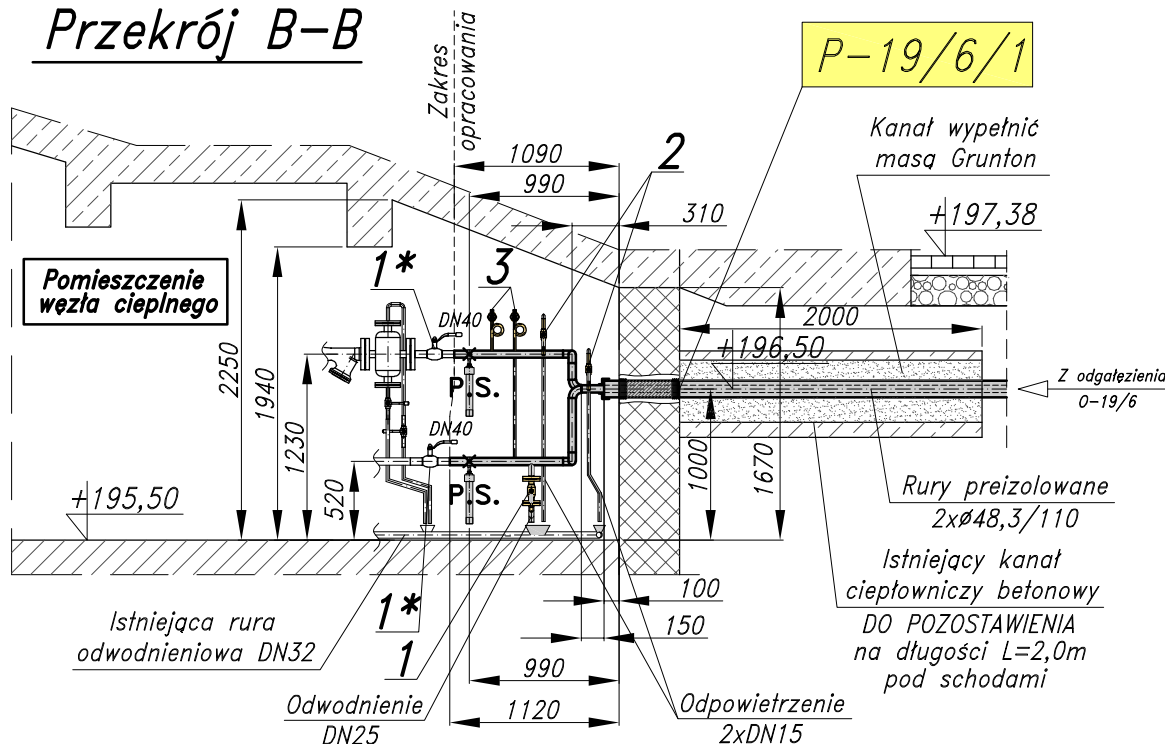

Rzut

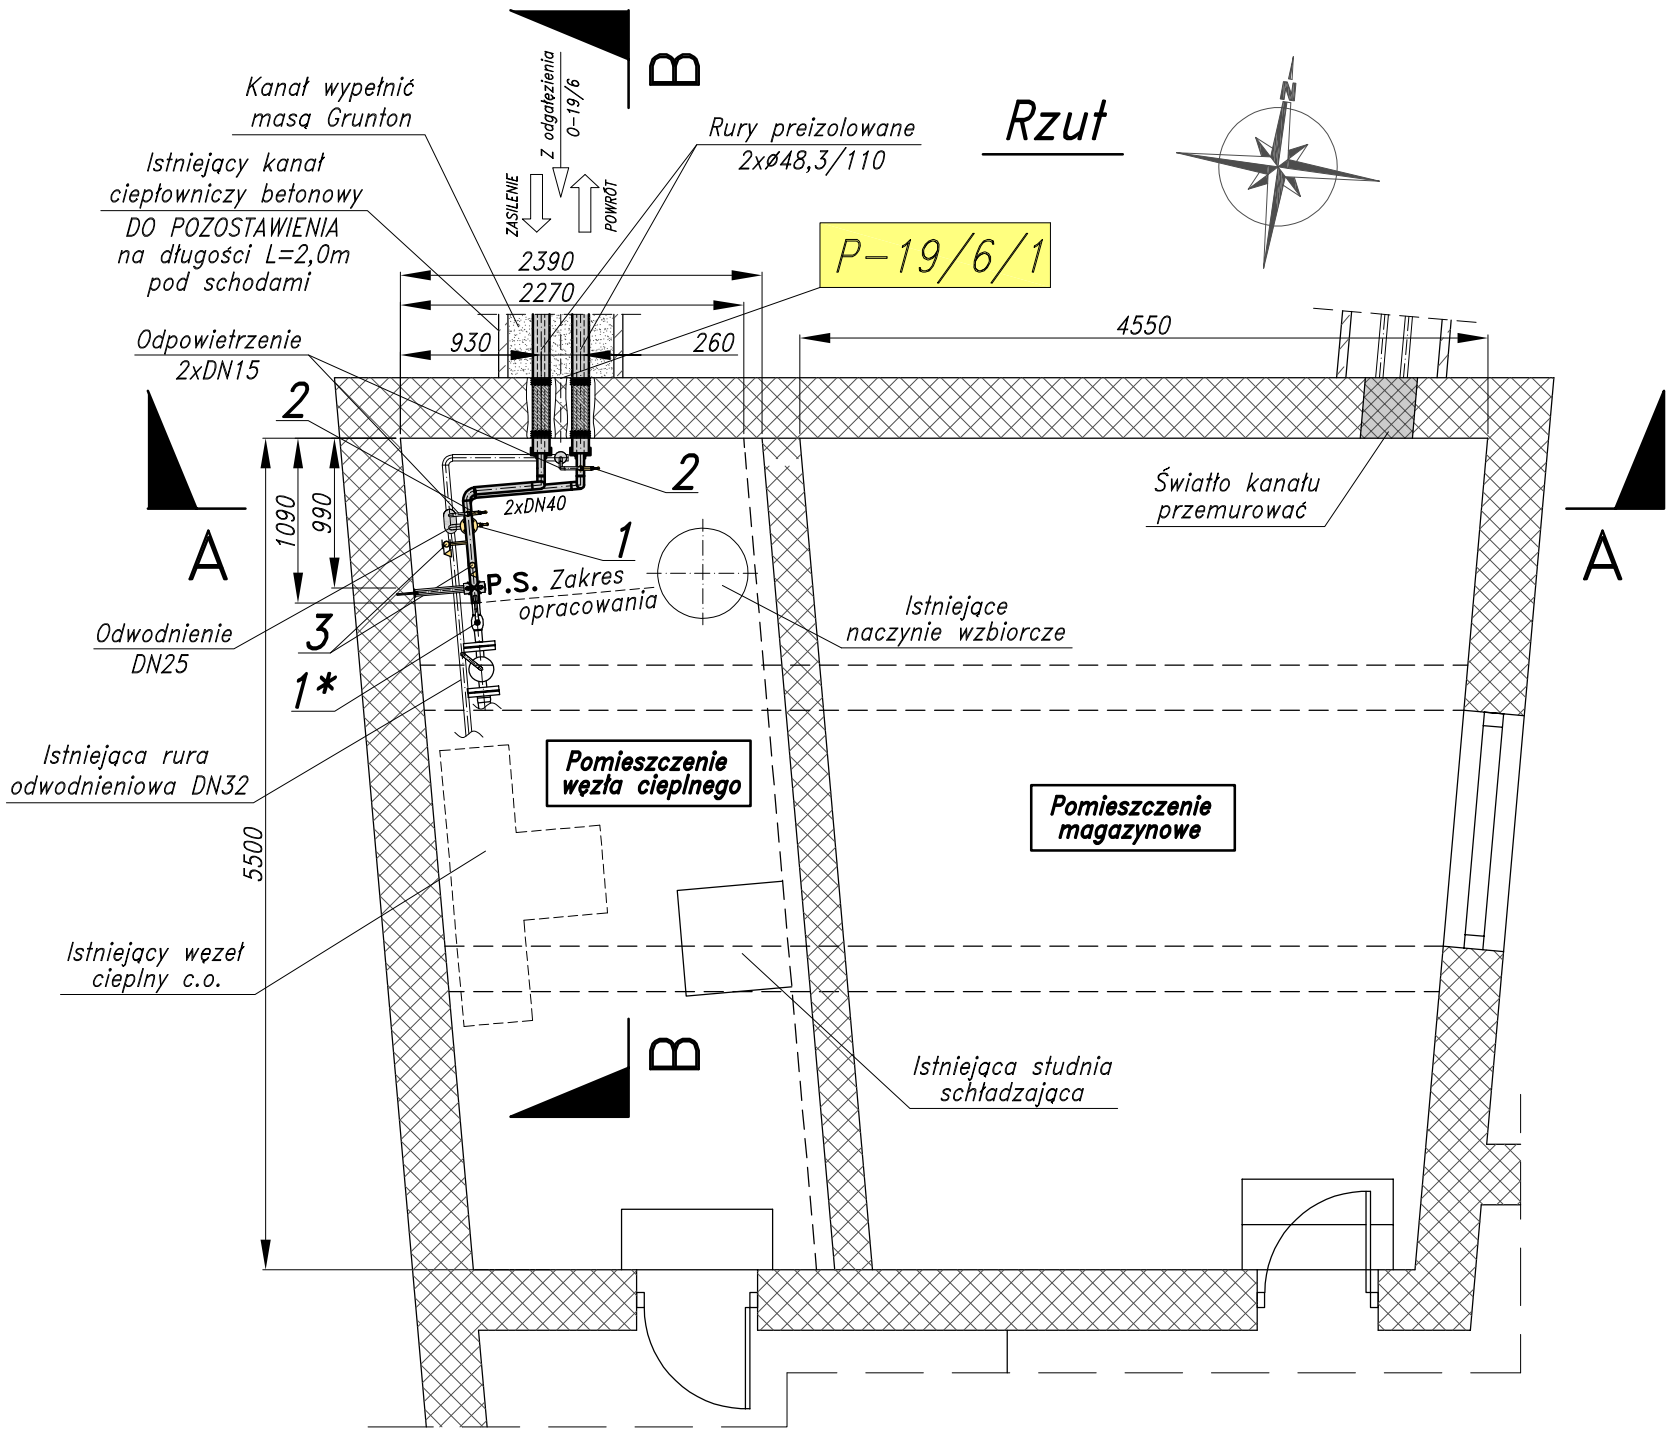

Uwaga:  
Rurociągi i armatura projektowana  
oznaczone kolorem szarym oraz żółtym.

Specyfikacja armatury projektowanej w węźle ciepłym w budynku kościoła  
przy ul. Retkińskiej 127 w Łodzi

NR	NAZWA ARMATURY	Jednostka	Ilość
1	Zawór odcinający kulowy kolnierkowy dn25, PN25, Tmax.=150°C (odwodnienie)	szt.	1
2	Zawór odcinający kulowy spawany dn15, PN25, Tmax.=150°C (odpowietrzenia)	szt.	2
3	Zawór manometryczny fig. 249 wraz z rurką manometryczną	szt.	2

Specyfikacja armatury pozostającej w węźle ciepłym w budynku kościoła  
przy ul. Retkińskiej 127 w Łodzi

NR	NAZWA ARMATURY	Jednostka	Ilość
1*	Zawór odcinający kulowy spawany dn80	szt.	2

Oznaczenia:

P.S. - podpora (punkt stały)  
P.P. - podpora (punkt przesuwny)



BIURO  
PROJEKTOWO USŁUGOWE

92-434 Łódź  
ul. Małka z Bogdańca 5 lok. II  
tel.: 42 670-81-40  
bp.usan@o2.pl  
bp.usan@o2.pl

Nazwa i adres obiektu:  
Przebudowa i budowa sieci ciepłowniczej od połączenia z siecią preizolowaną 2xDN350  
w kanale KP-2054/1 do komory K-705 wraz z odbiorami - os. Retkinia-Sympatyczna w Łodzi

Nr rysunku:  
26.2

Przedmiot rysunku:  
Rzut i przekroje pomieszczenia węzła ciepłego w budynku kościoła  
przy ul. Retkińskiej 127 w Łodzi - STAN PROJEKTOWANY

Branża:  
sanitarna  
Faza:  
P.T.

Imię i nazwisko	Nr uprawnień	Podpis
Projektant	mgr inż. Piotr Harasimczuk LOD/4943/PBS/22	
Współpraca	mgr inż. Izabela Drobnik-Kamińska LOD/0563/POOS/06	
Współpraca	techn. Andrzej Kuźniak	
Sprawdzający	-	
Data:	09.2023	Skala: 1:50