



Rzut i przekroje pomieszczenia węzła ciepłego
w bloku nr 192 przy ul. Batalionów Chłopskich 12 w Łodzi
STAN ISTNIEJĄCY

SKALA 1:50


Przekrój A-A

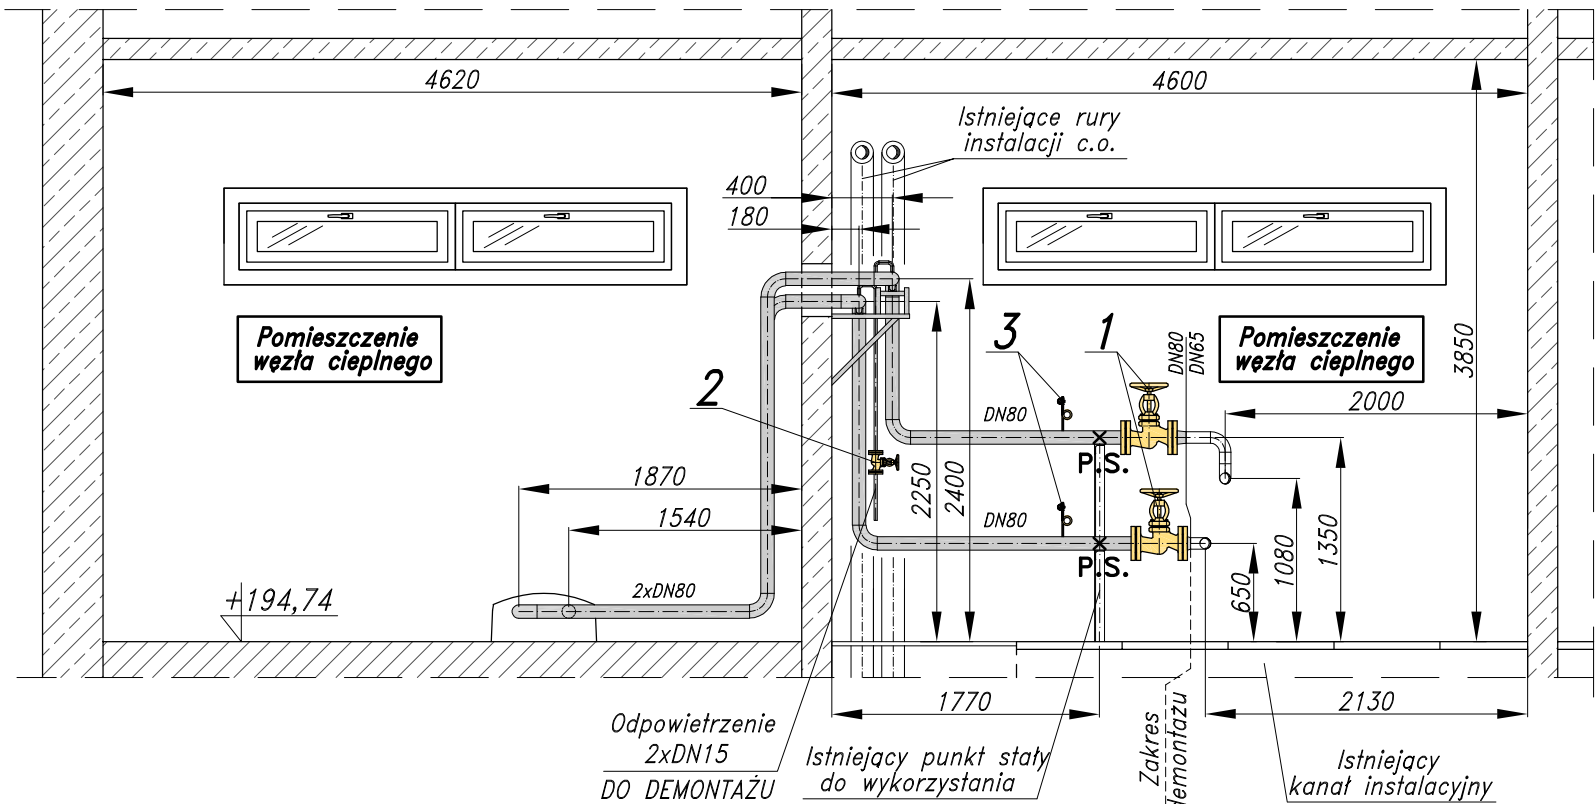

Przekrój B-B

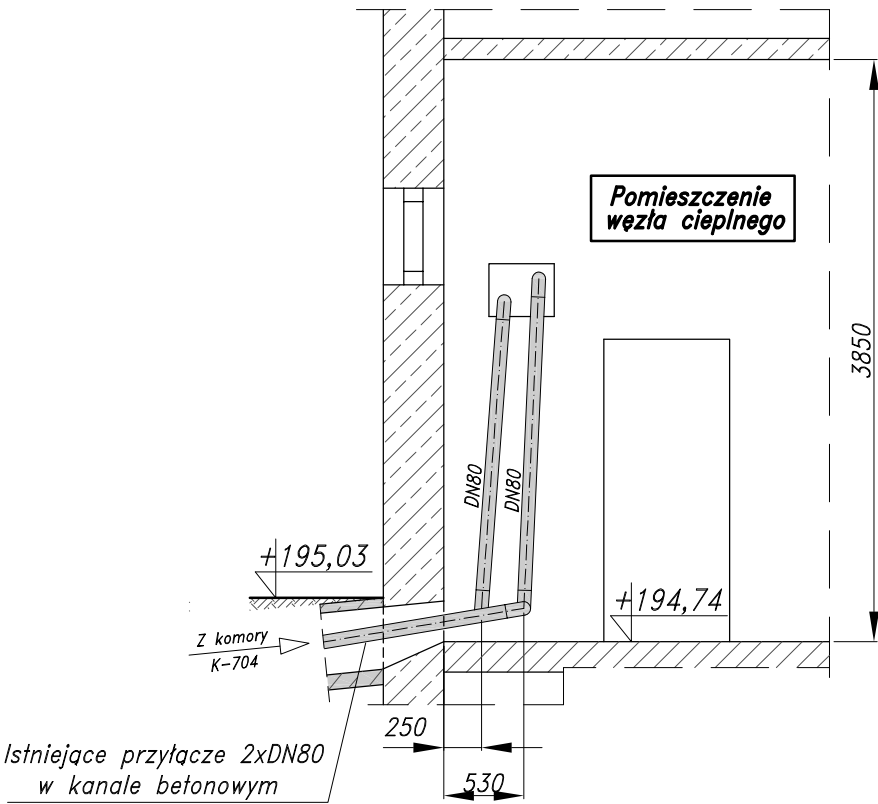

Rzut

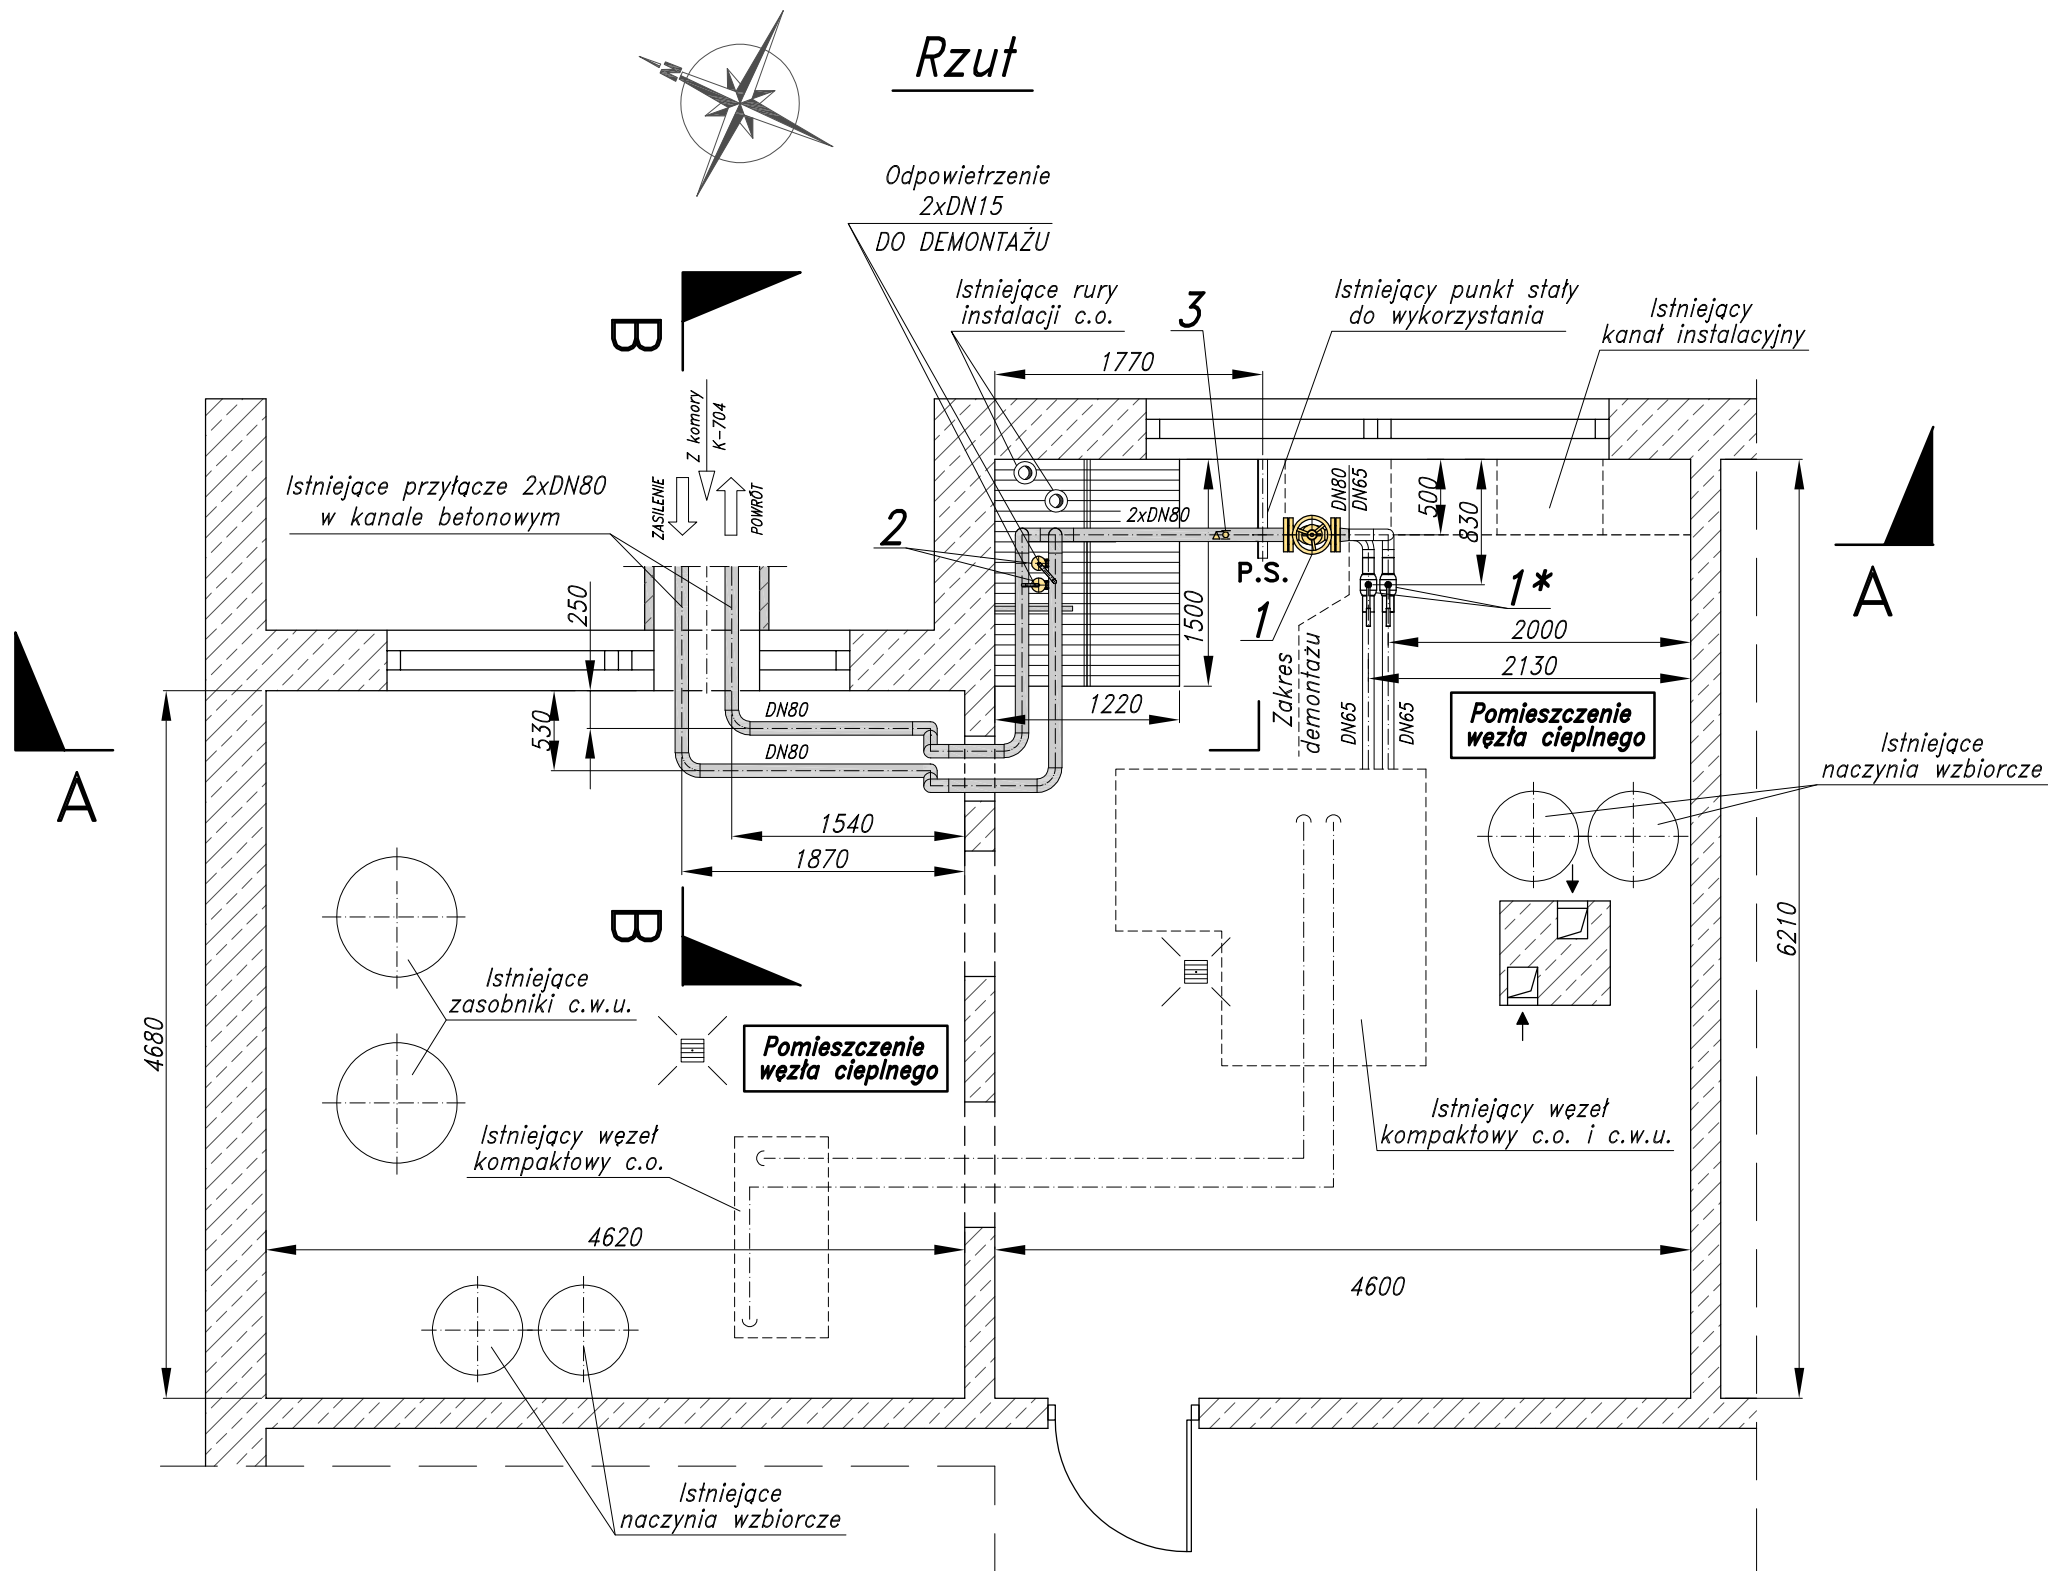

Uwaga:
Rurociągi i armatura demontowana
oznaczone kolorem szarym oraz żółtym.

Specyfikacja rurociągów i armatury demontowanej w węźle ciepłym w bloku nr 192 przy ul. Batalionów Chłopskich 12 w Łodzi

NR	NAZWA	ARMATURY	Jednostka	Ilość
1	Zawór zaporowy kołnierzowy dn80		szt.	2
2	Zawór zaporowy kołnierzowy dn15		szt.	2
3	Zawór manometryczny fig. 249 wraz z rurką manometryczną		szt.	2
4	Rury stalowe b/sz wg PN-80/H-74219 dn 80 wraz z izolacją		mb	19,3
5	Rury stalowe b/sz wg PN-80/H-74219 dn 15		mb	3,5

Specyfikacja armatury pozostającej w węźle ciepłym w bloku nr 192 przy ul. Batalionów Chłopskich 12 w Łodzi

NR	NAZWA	ARMATURY	Jednostka	Ilość
1*	Zawór odcinający kulowy spawany dn65		szt.	2



BIURO
PROJEKTOWO USŁUGOWE

92-434 Łódź
ul. Maćka z Bogdańca 5 lok. II
tel.: 42 670-81-40
bpulsan@o2.pl
bpulsan@o2.pl

Nazwa i adres obiektu:
Przebudowa i budowa sieci ciepłowniczej od połączenia z siecią przeizolowaną 2xDN350 w kanale KP-2054/1 do komory K-705 wraz z odcieczkami – os. Retkinia-Sympatyczna w Łodzi

Przedmiot rysunku:

Rzut i przekroje pomieszczenia węzła ciepłego w bloku nr 192 przy ul. Batalionów Chłopskich 12 w Łodzi – STAN ISTNIEJĄCY

Imię i nazwisko	Nr uprawnień	Podpis
Projektant	mgr inż. Piotr Harasimczuk	LOD/4943/PBS/22
Współpraca	mgr inż. Izabela Drobnik-Kamińska	LOD/0563/POOS/06
Współpraca	techn. Andrzej Kuźniak	–
Sprawdzający	–	–
Data:	09.2023	Skala: 1:50

Nr rysunku:
29.1

Branża:
sanitarna
Faza:
P.T.