




Przejście nr 3 rur preizolowanych 2xØ273,0/400
pod wjazdem na teren przedszkola w rurach ochronnych stalowych
między punktami P-28 i P-29 w wykopie otwartym
skala 1:50

Rzut

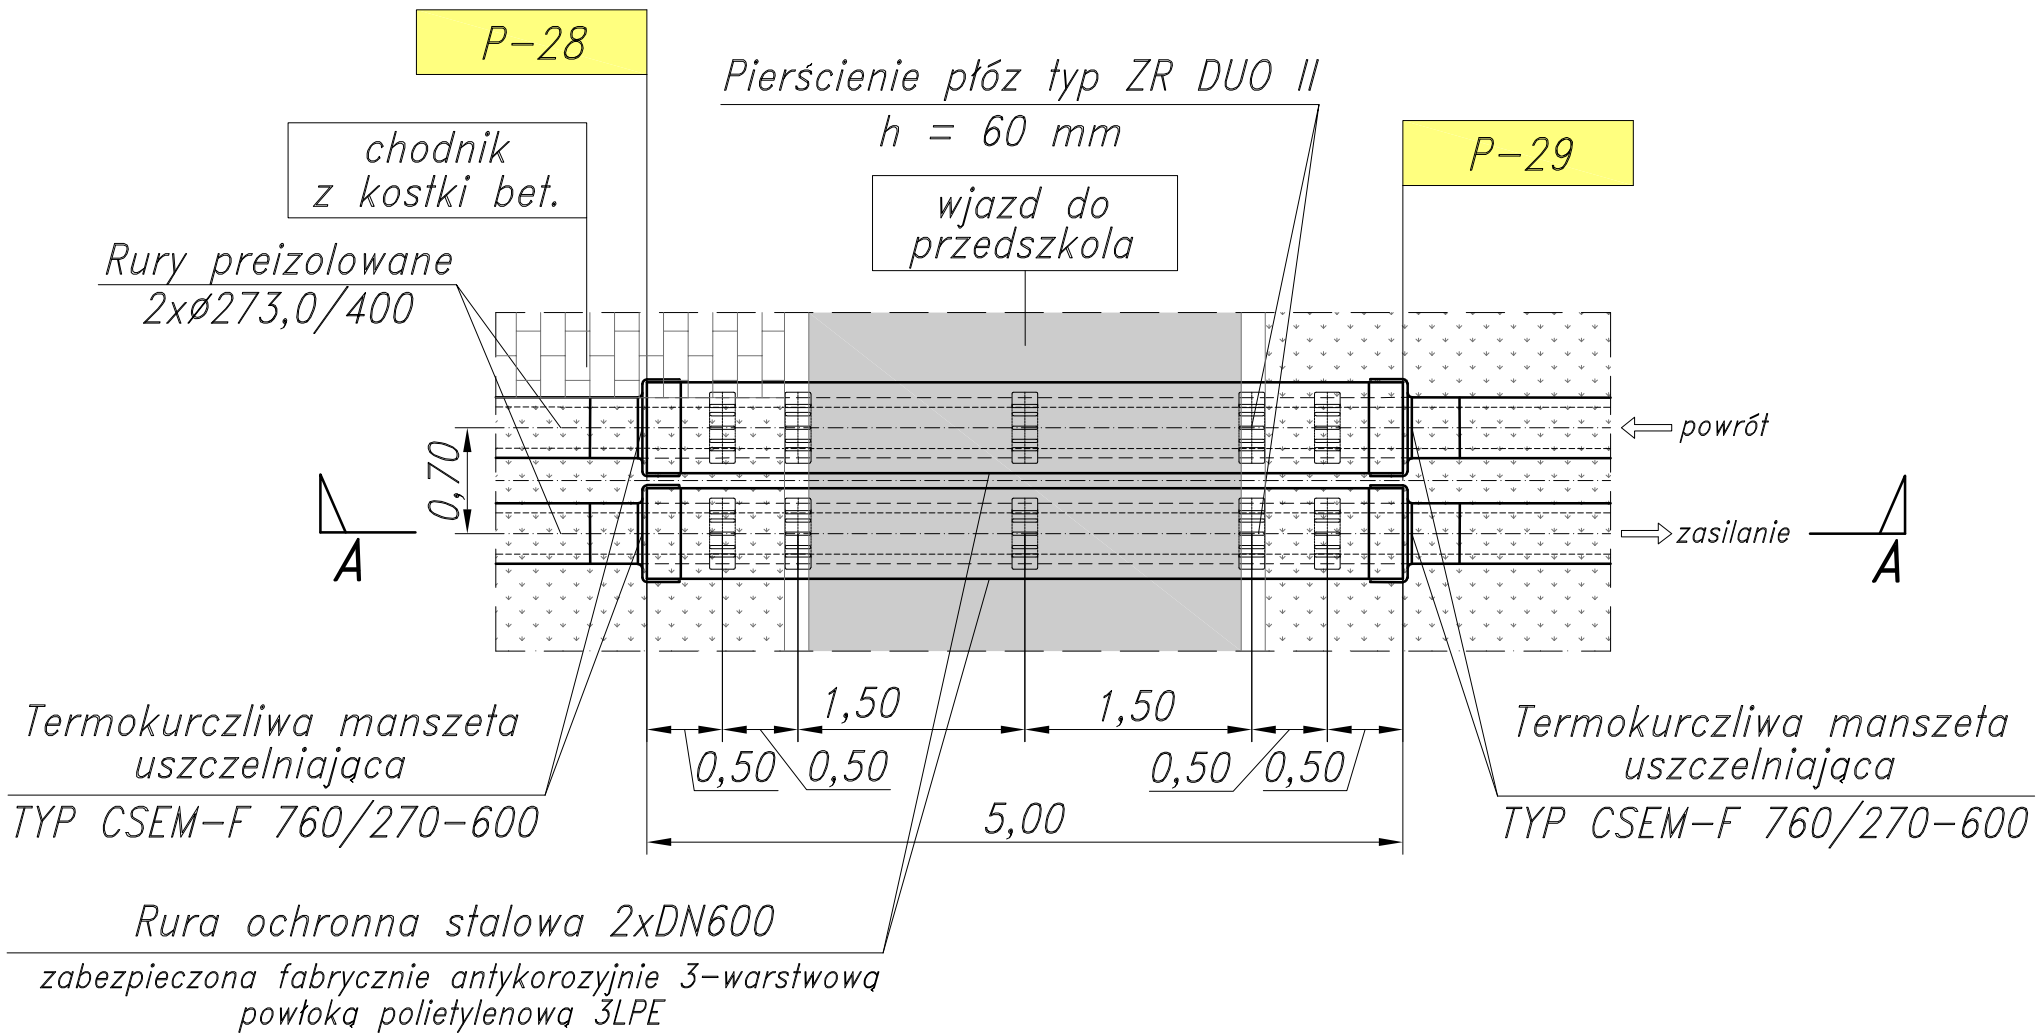

Przekrój A-A

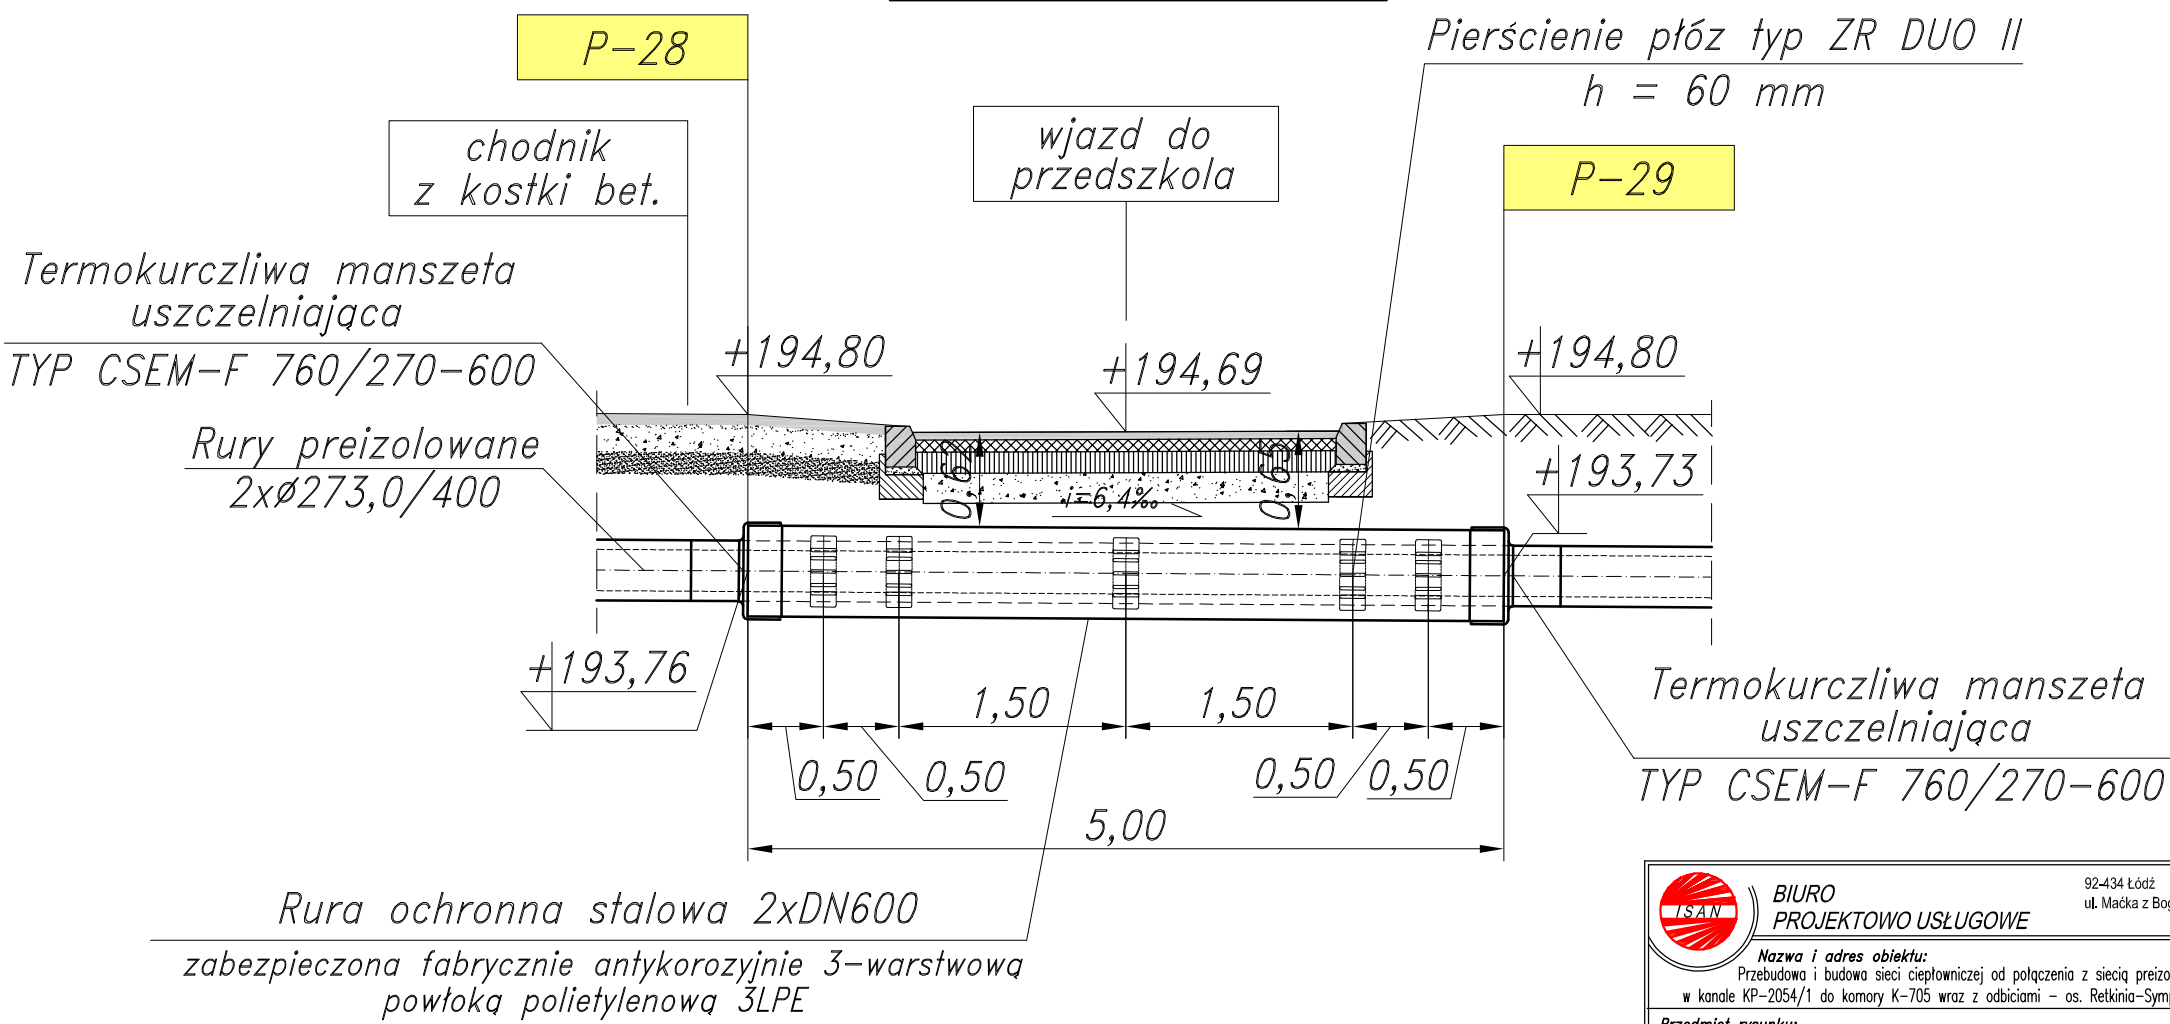

		92-434 Łódź ul. Małka z Bogdańca 5 lok.II tel.: 42 670-81-40 bpuisan@o2.pl bpuisan@o2.pl	
Nazwa i adres obiektu: Przebudowa i budowa sieci ciepłowniczej od połączenia z siecią preizolowaną 2xØN350 w kanale KP-2054/1 do komory K-705 wraz z odbiciami - os. Retkinia-Sympatyczna w Łodzi		Nr rysunku: 8	
Przedmiot rysunku: Przebieg nr 3 rur preizolowanych 2xØ273,0/400 pod wjazdem na teren przedszkola w rurach ochronnych stalowych między punktami P-28 i P-29		Branża: sanitarna Faza: P.T.	
Imię i nazwisko		Nr uprawnień	
Projektant	mgr inż. Piotr Harasimczuk	LOD/4943/PBS/22	
Współpraca	mgr inż. Izabela Drobnik-Kamińska	LOD/0563/POOS/06	
Współpraca	techn. Andrzej Kuźniak	-	
Sprawdzający	-	-	
Data:	09.2023	Skala:	1:50