




Przejście nr 4 rur preizolowanych 2xØ88,9/160
pod ul. Hubalą w rurach ochronnych stalowych
między punktami P-5/3 i P-5/4 w wykopie otwartym
skala 1:50

Rzut

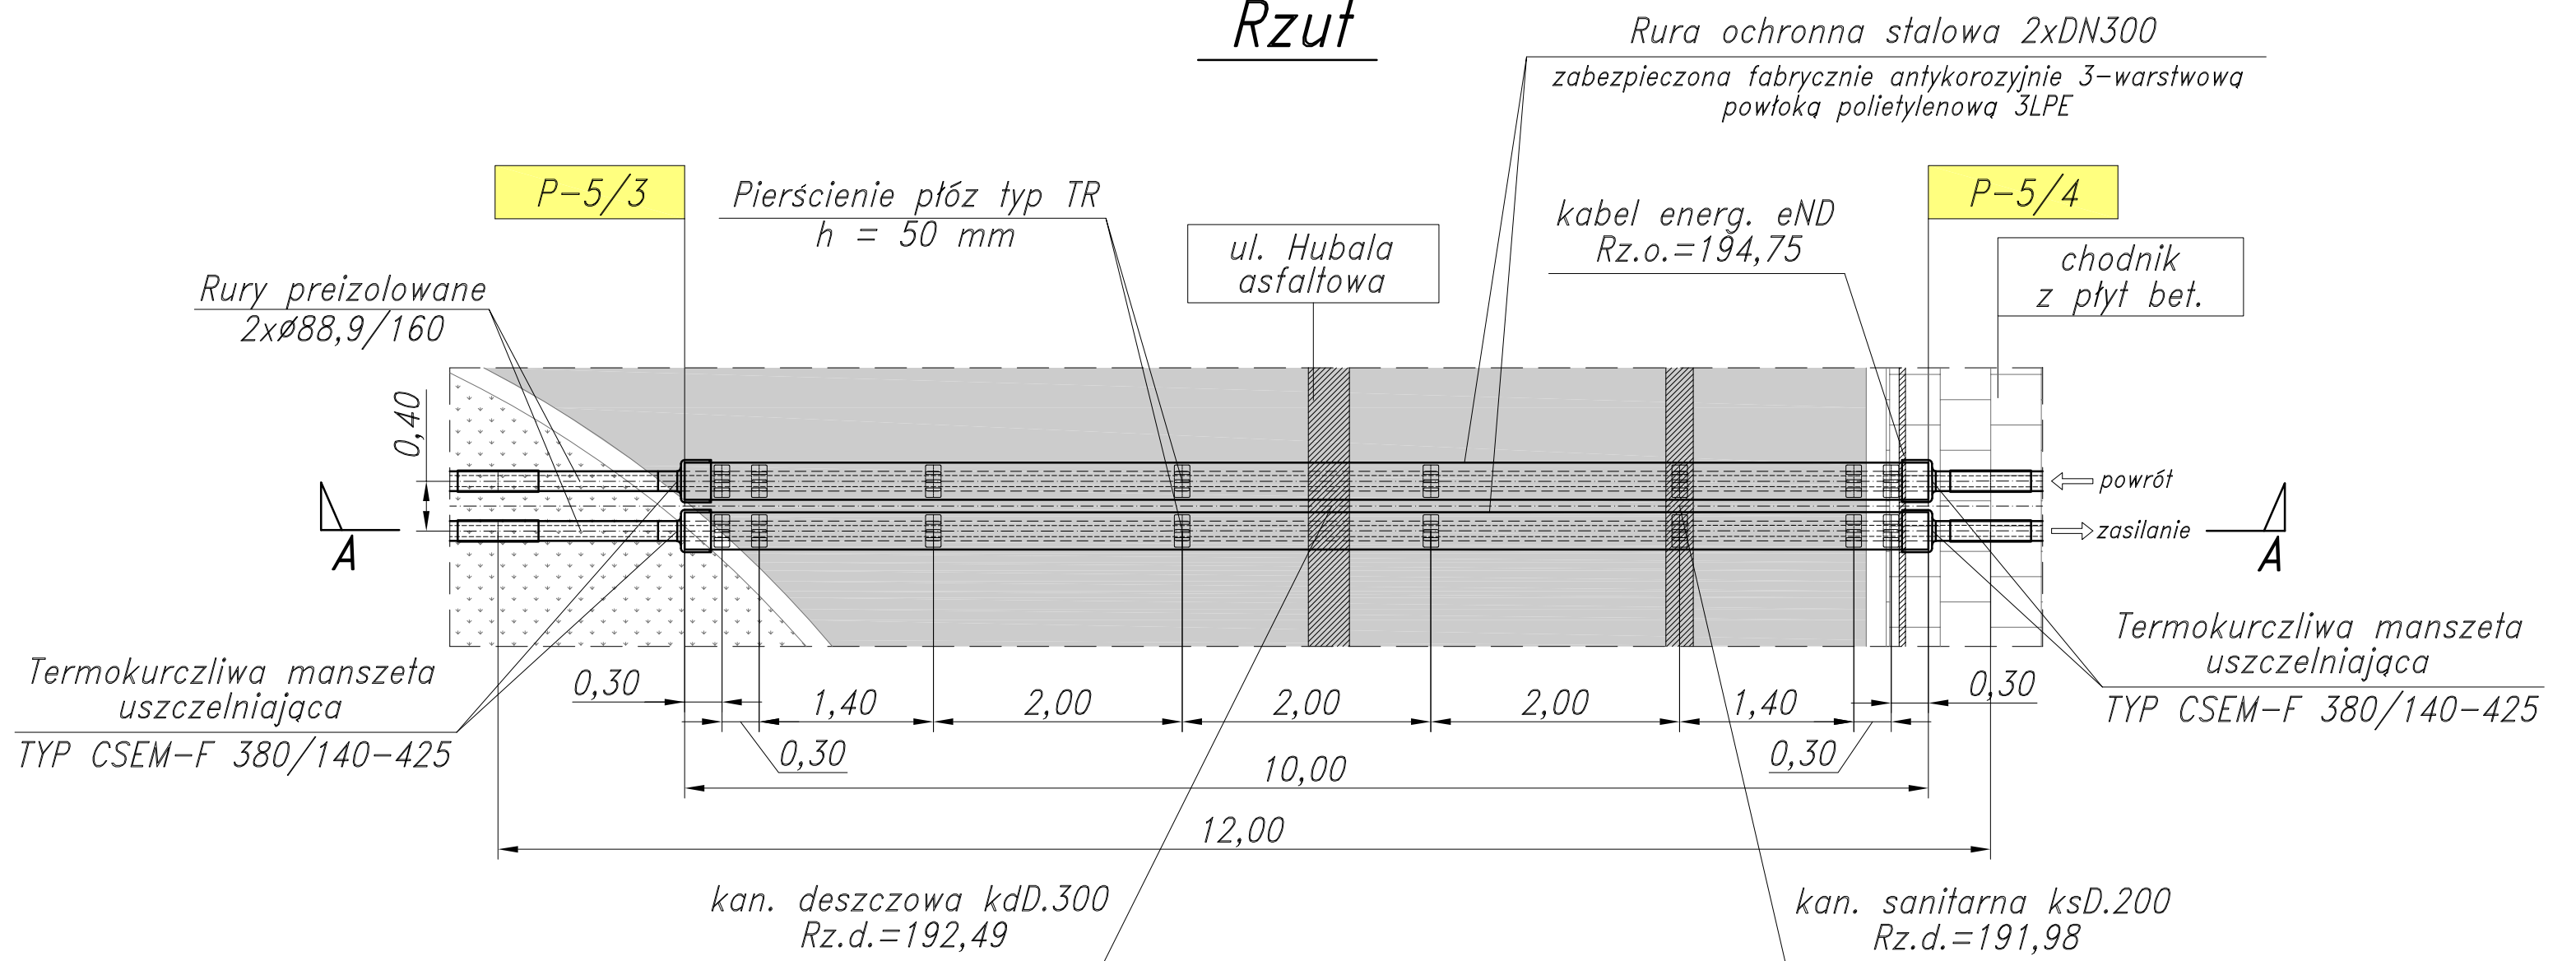

Przekrój A-A

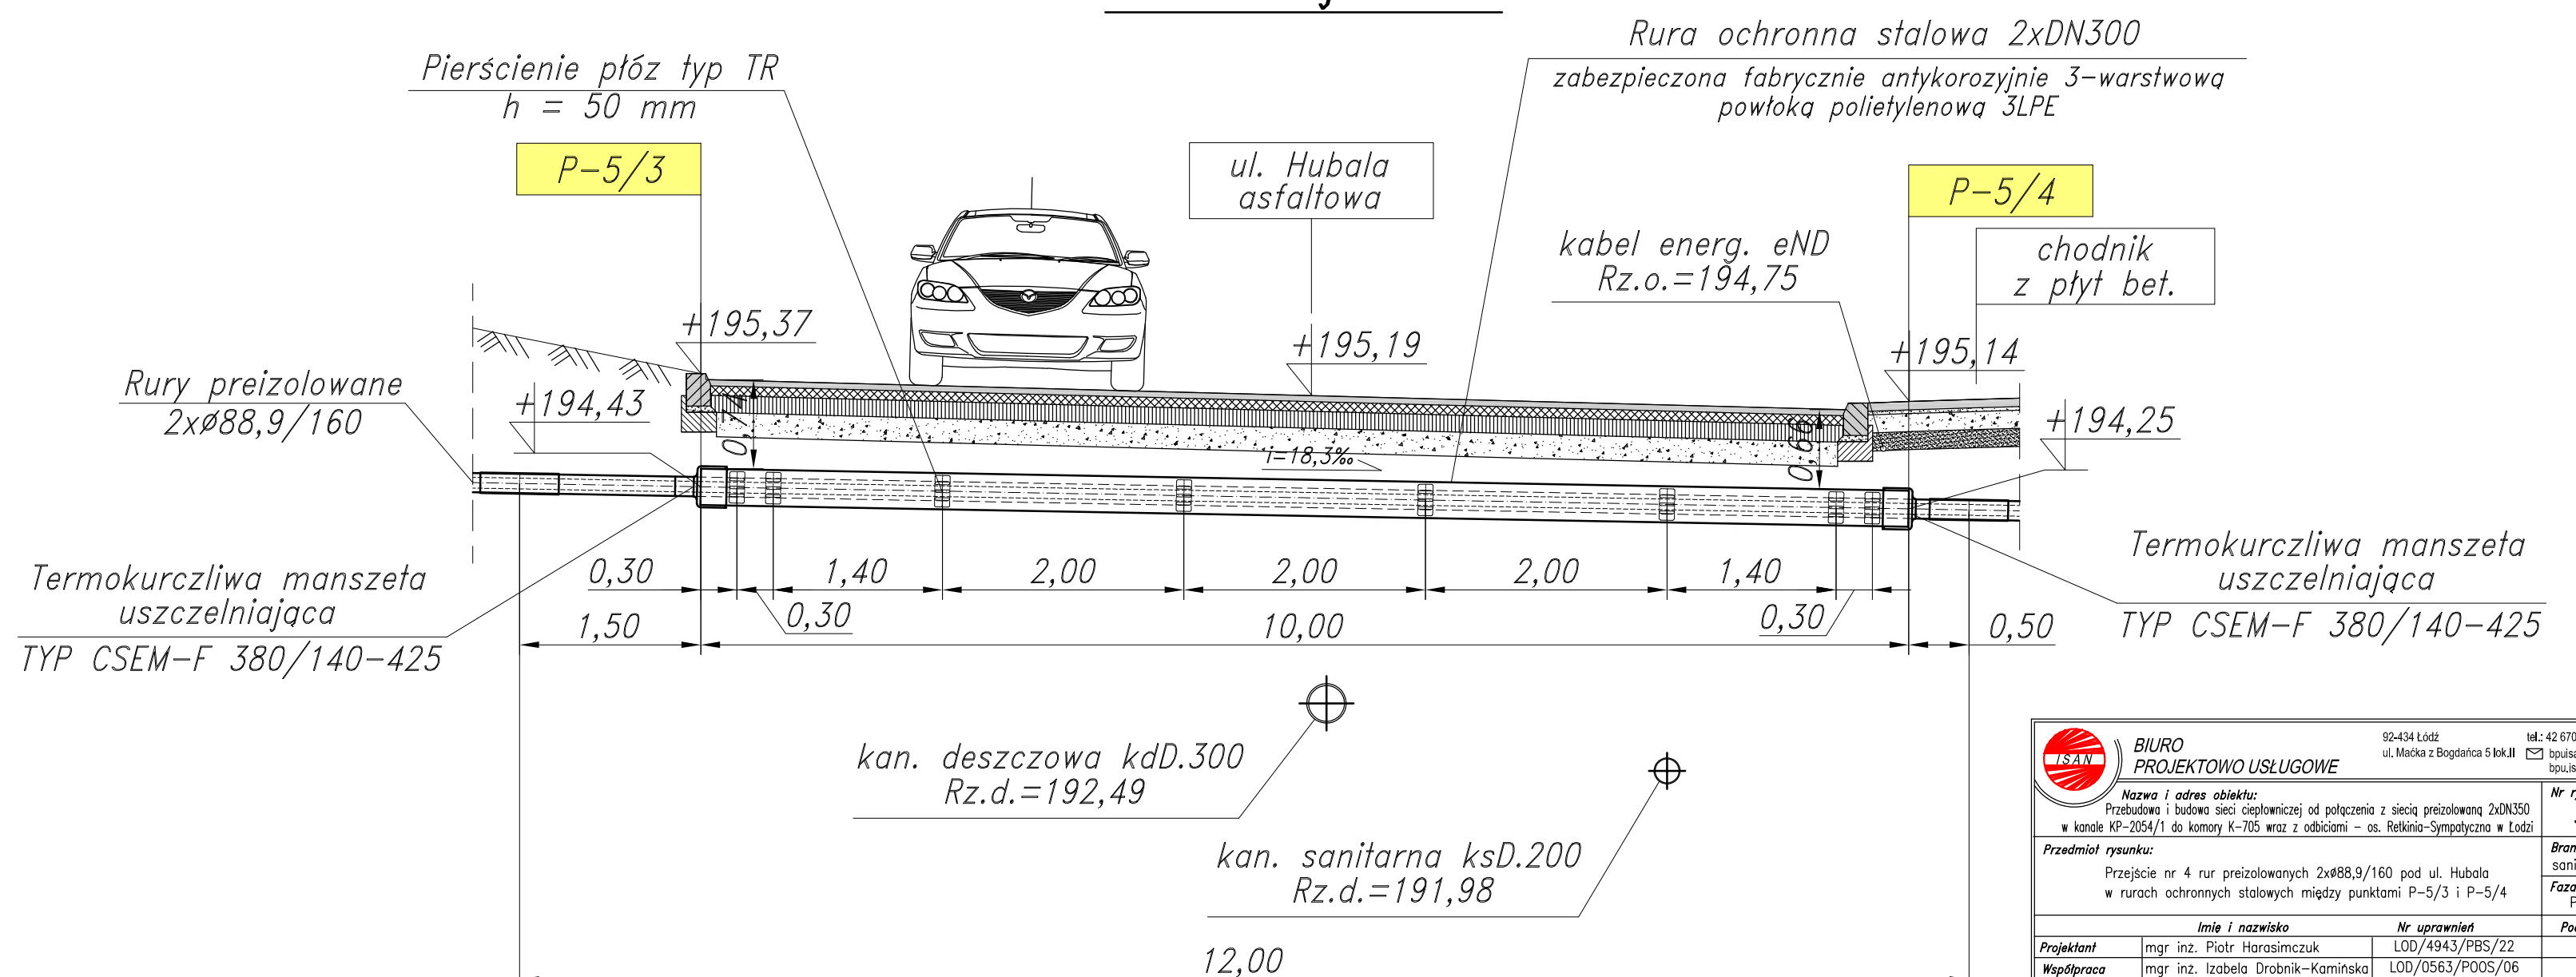

		92-434 Łódź ul. Małka z Bogdanca 5 lok.II		tel.: 42 670-81-40 bpulsan@o2.pl bpulsan@o2.pl
Nazwa i adres obiektu: Przebudowa i budowa sieci ciepłowniczej od połączenia z siecią preizolowaną 2xØN350 w kanale KP-2054/1 do kamory K-705 wraz z odbiciami - os. Retkinia-Sympatyczna w Łodzi		Nr rysunku: 9		Branża: sanitarna
Przedmiot rysunku: Przejście nr 4 rur preizolowanych 2xØ88,9/160 pod ul. Hubalą w rurach ochronnych stalowych między punktami P-5/3 i P-5/4		Faza: P.T.		Podpis
Projektant	mgr inż. Piotr Harasimczuk	L0D/4943/PBS/22		
Współpraca	mgr inż. Izabela Drobnik-Kamińska	L0D/0563/P00S/06		
Współpraca	techn. Andrzej Kuźniak	-		
Sprawdzający	-	-		
Data: 09.2023		Skala: 1:50		